



# PLANTA DE TERCER NIVEL


DESPUES:

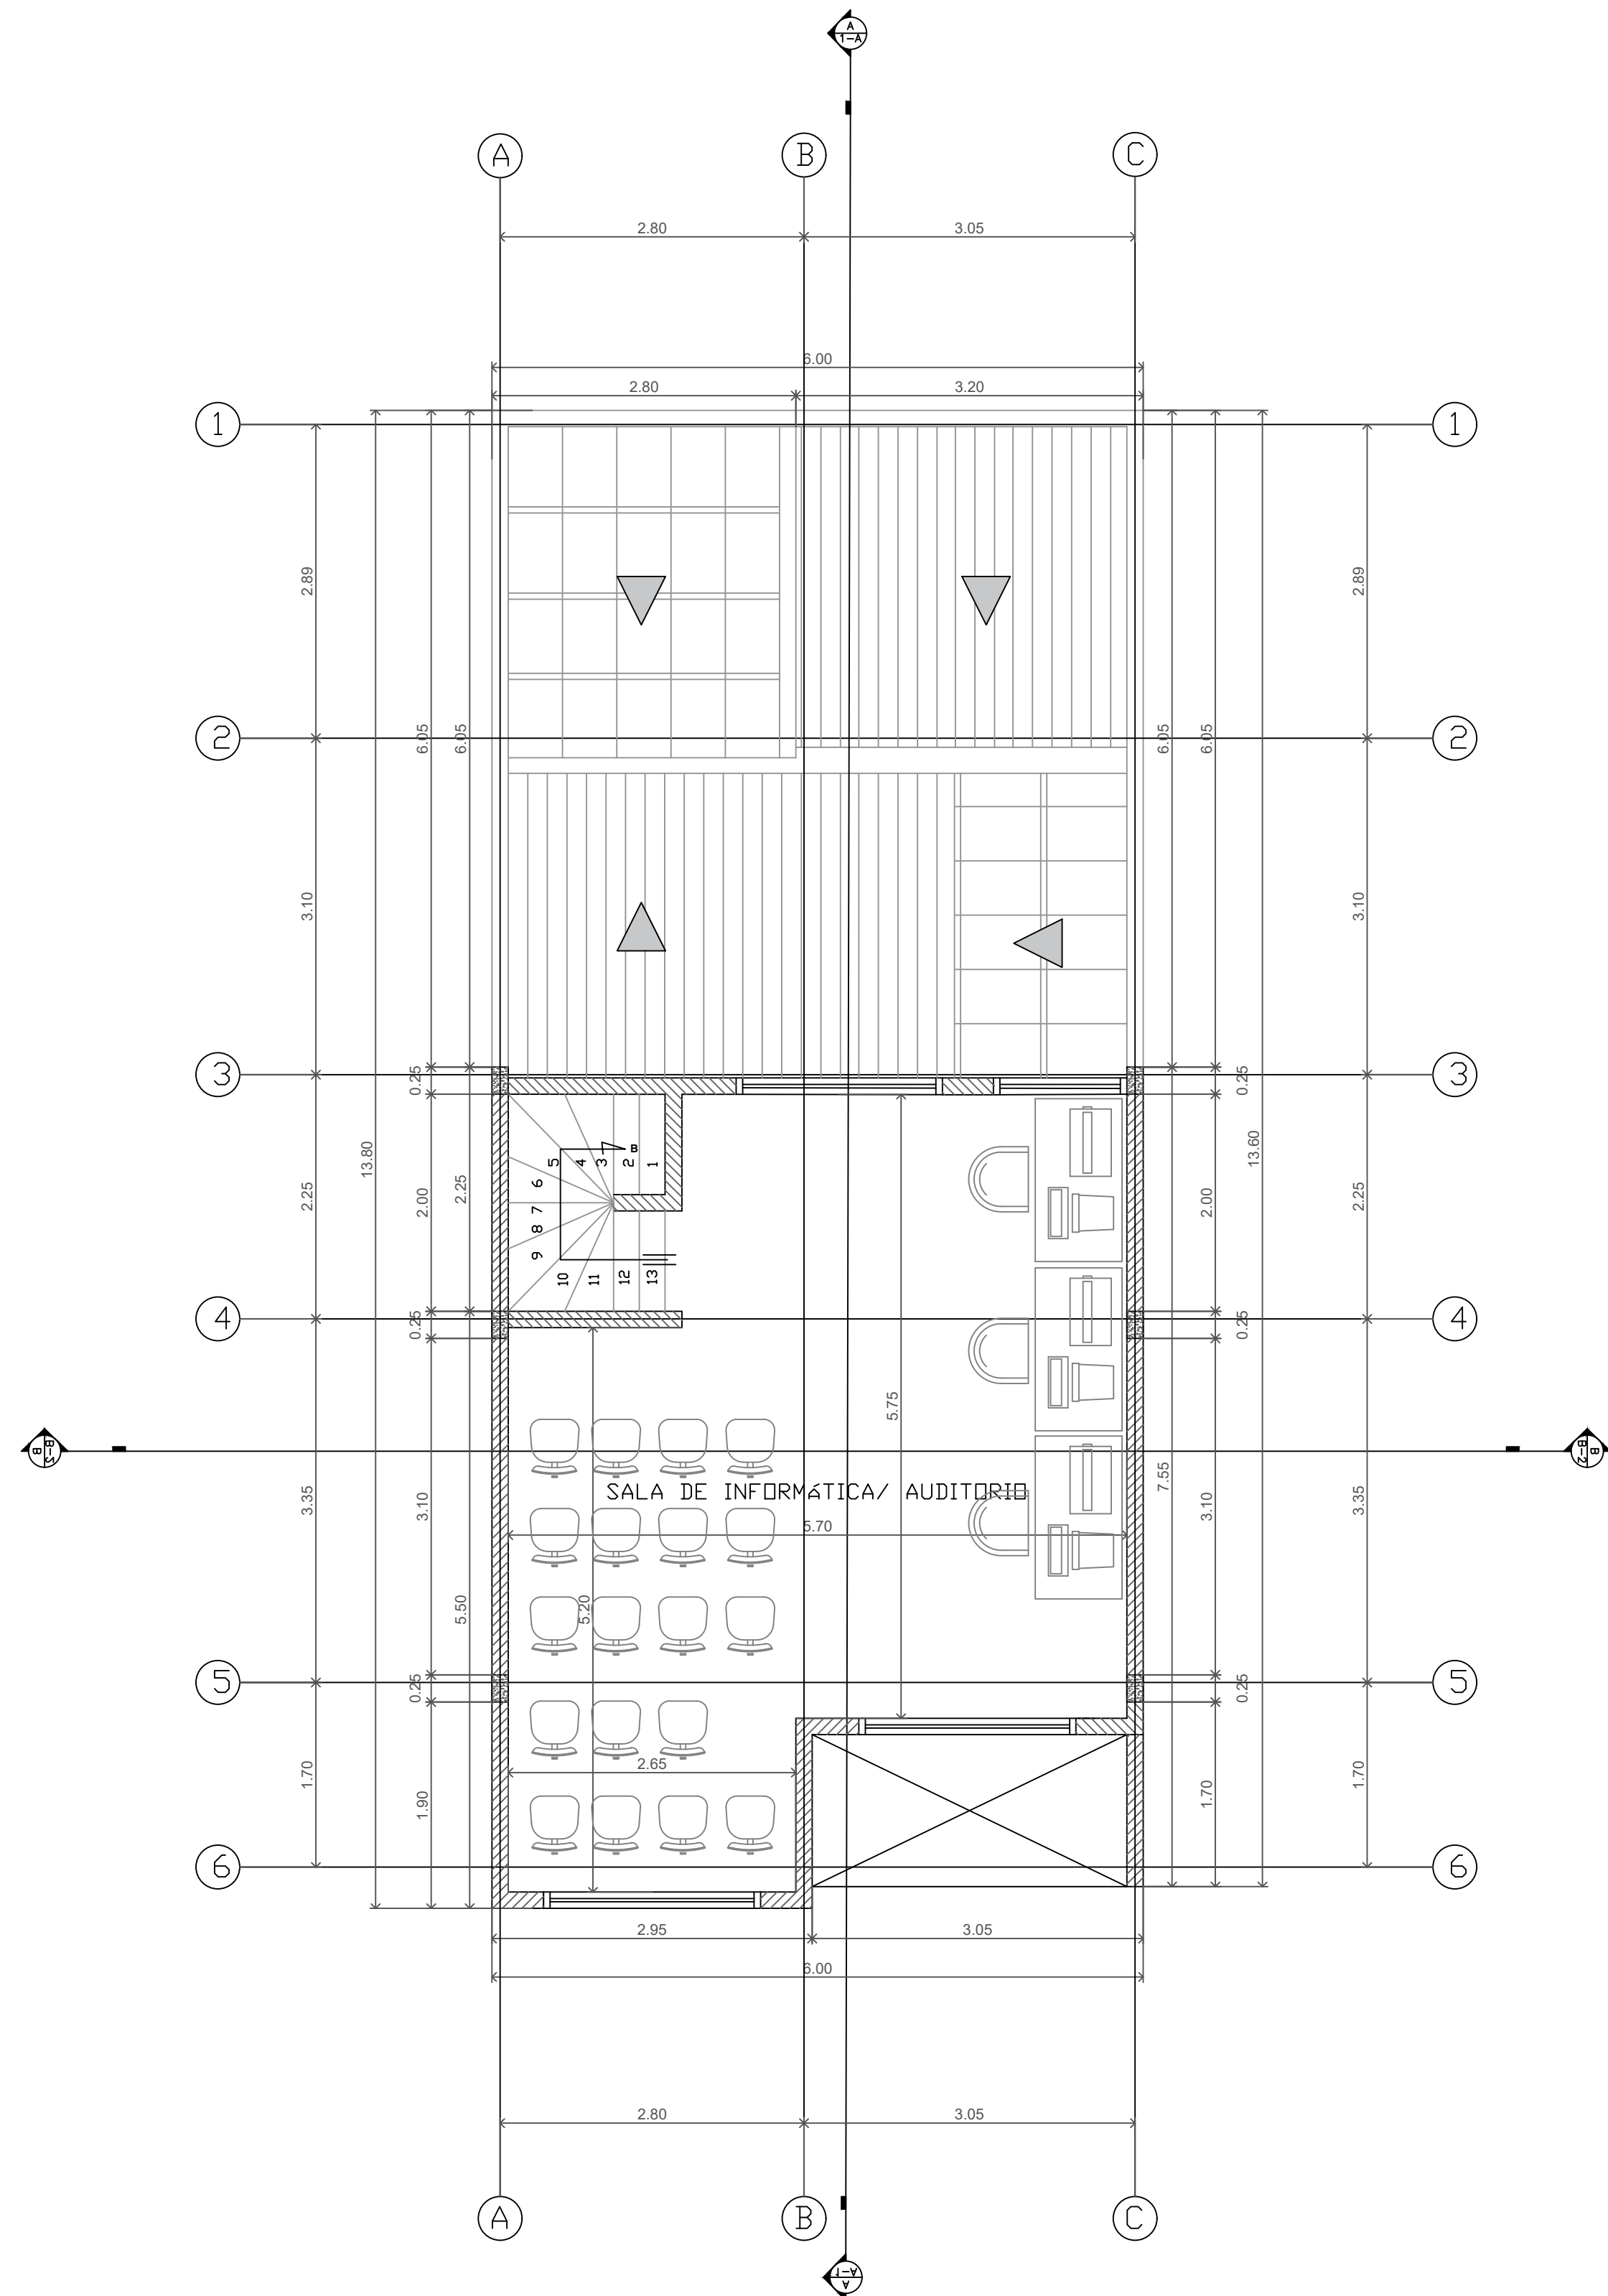


# CORTE LONGITUDINAL A-A

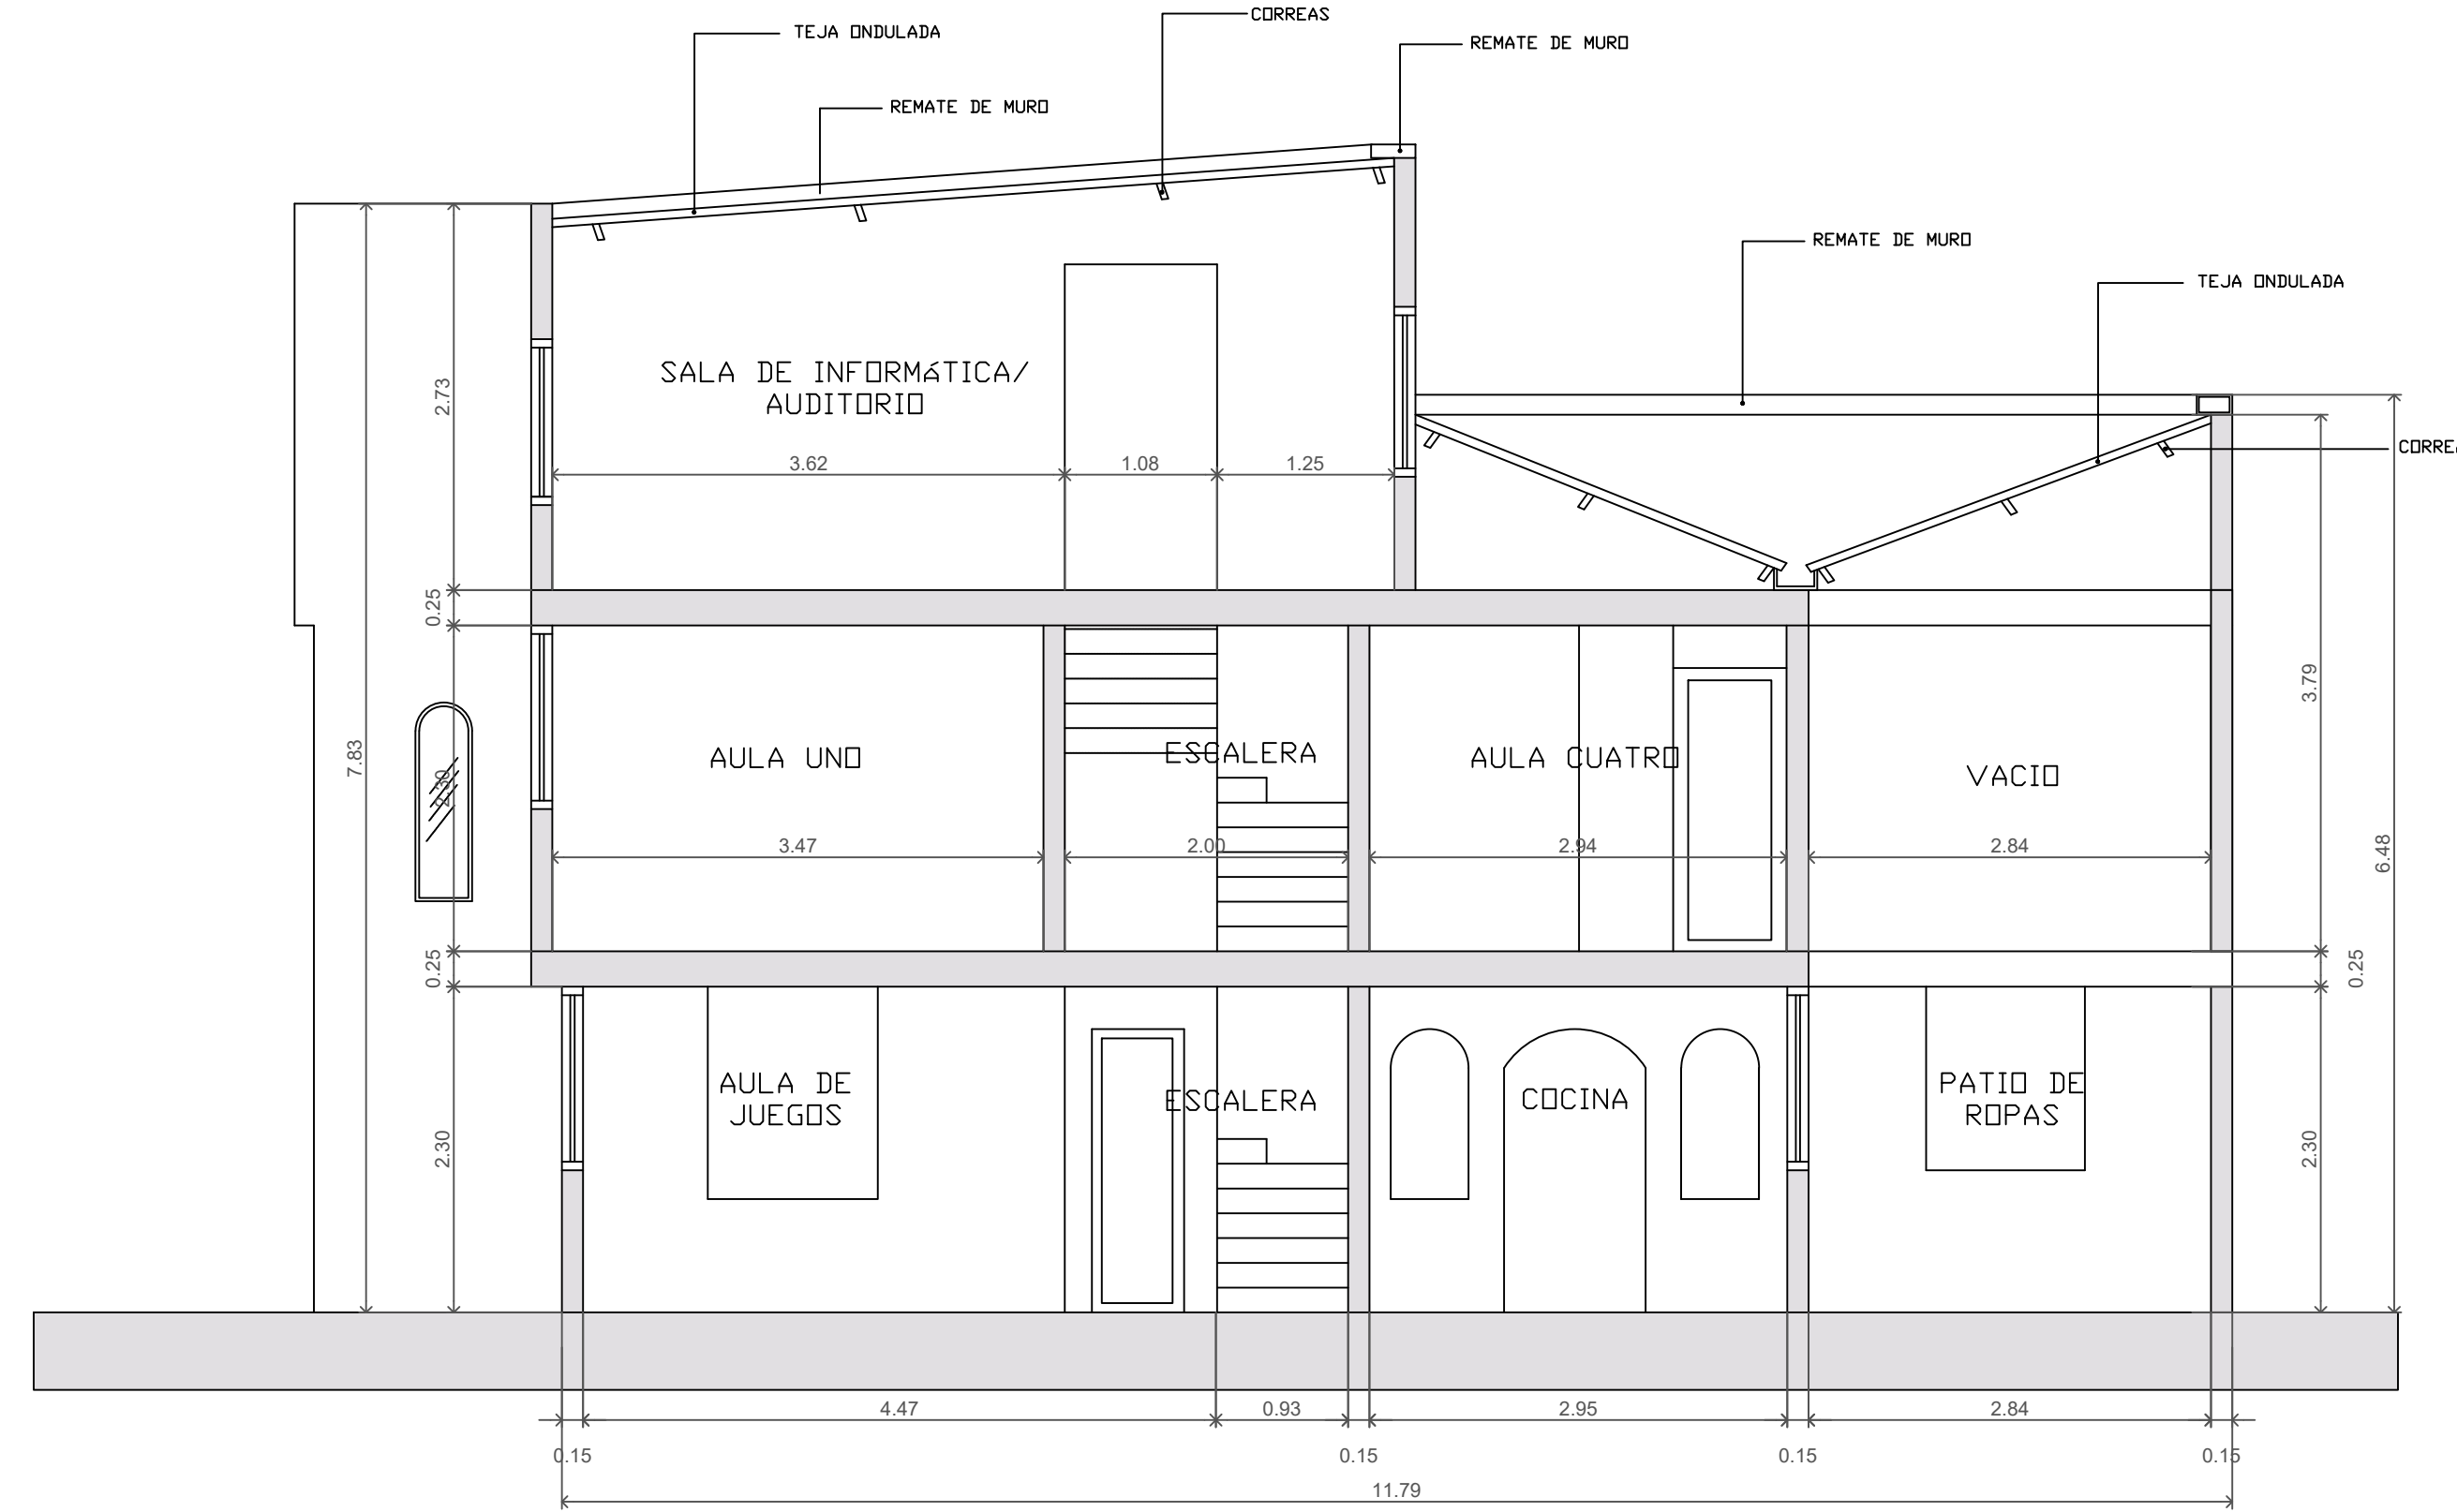

# CORTE TRANSVERSAL B-B

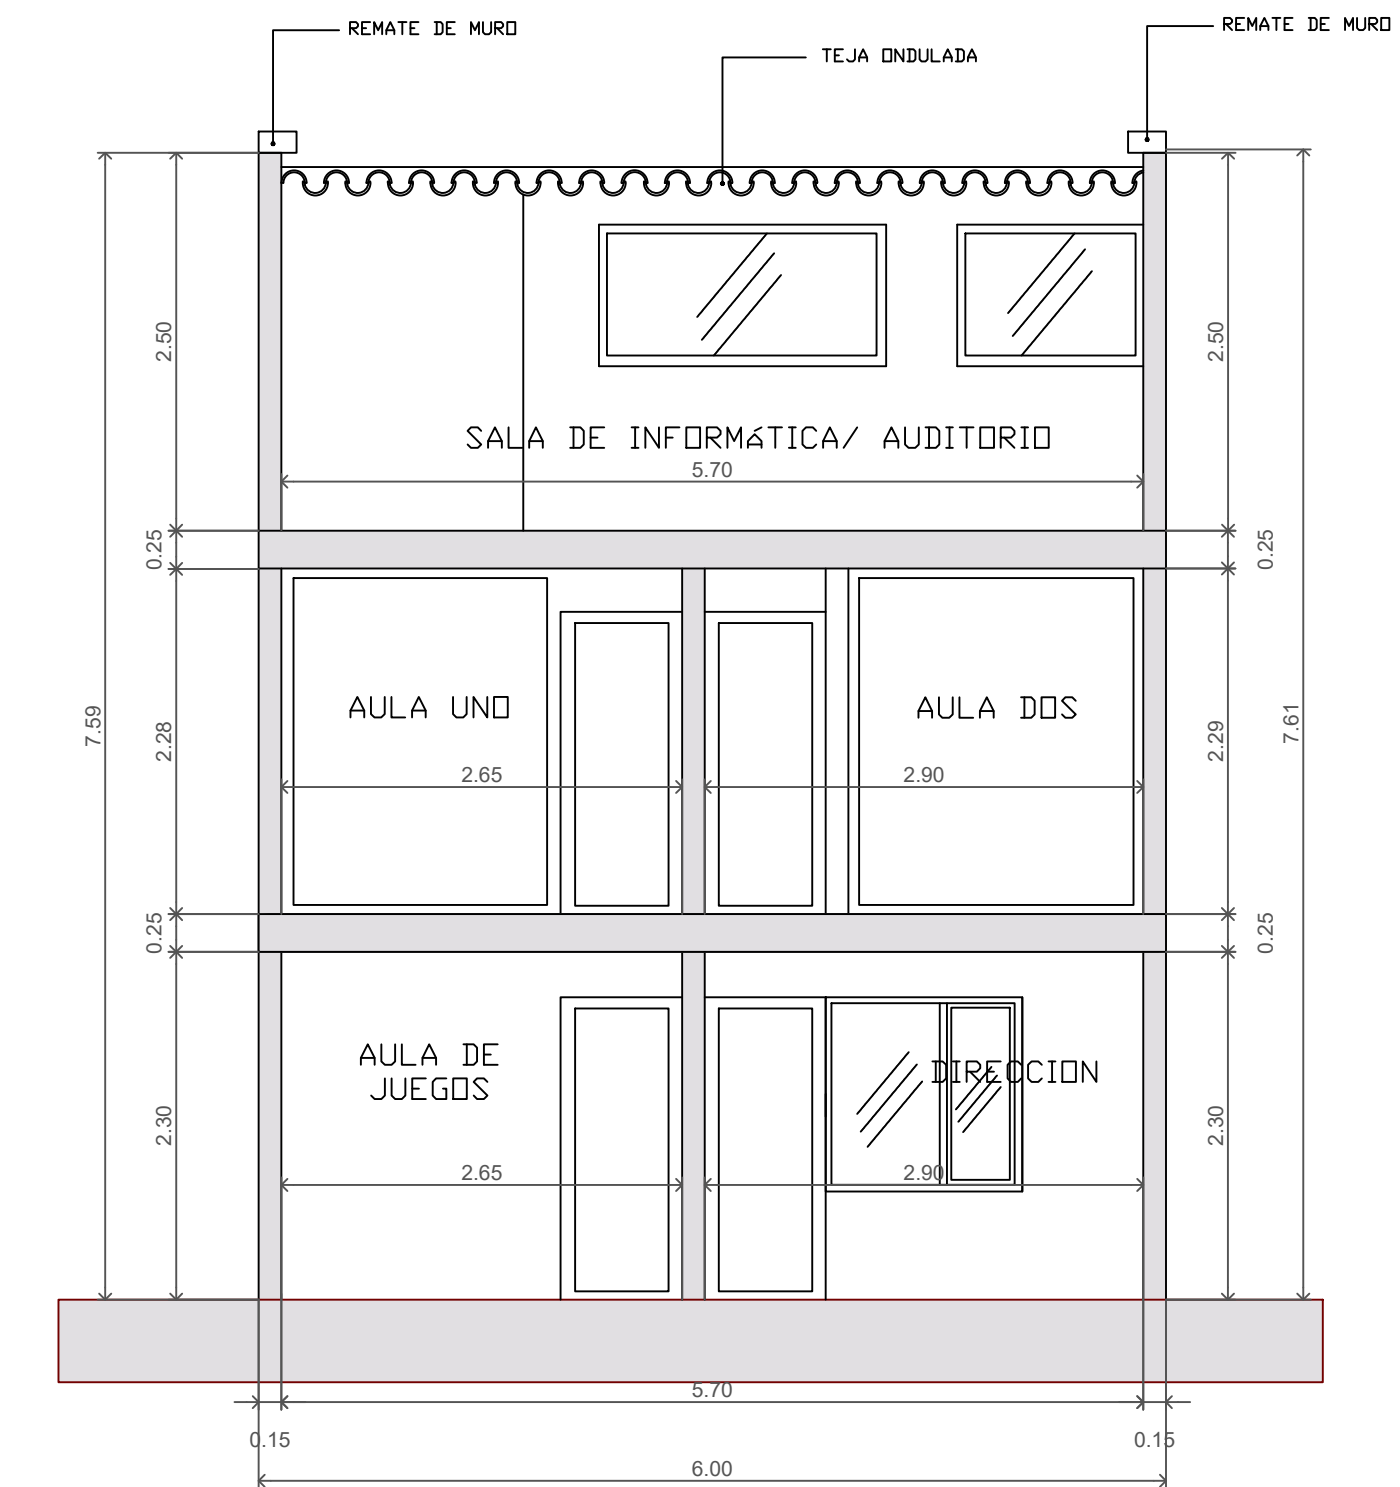

# FACHADA PRINCIPAL

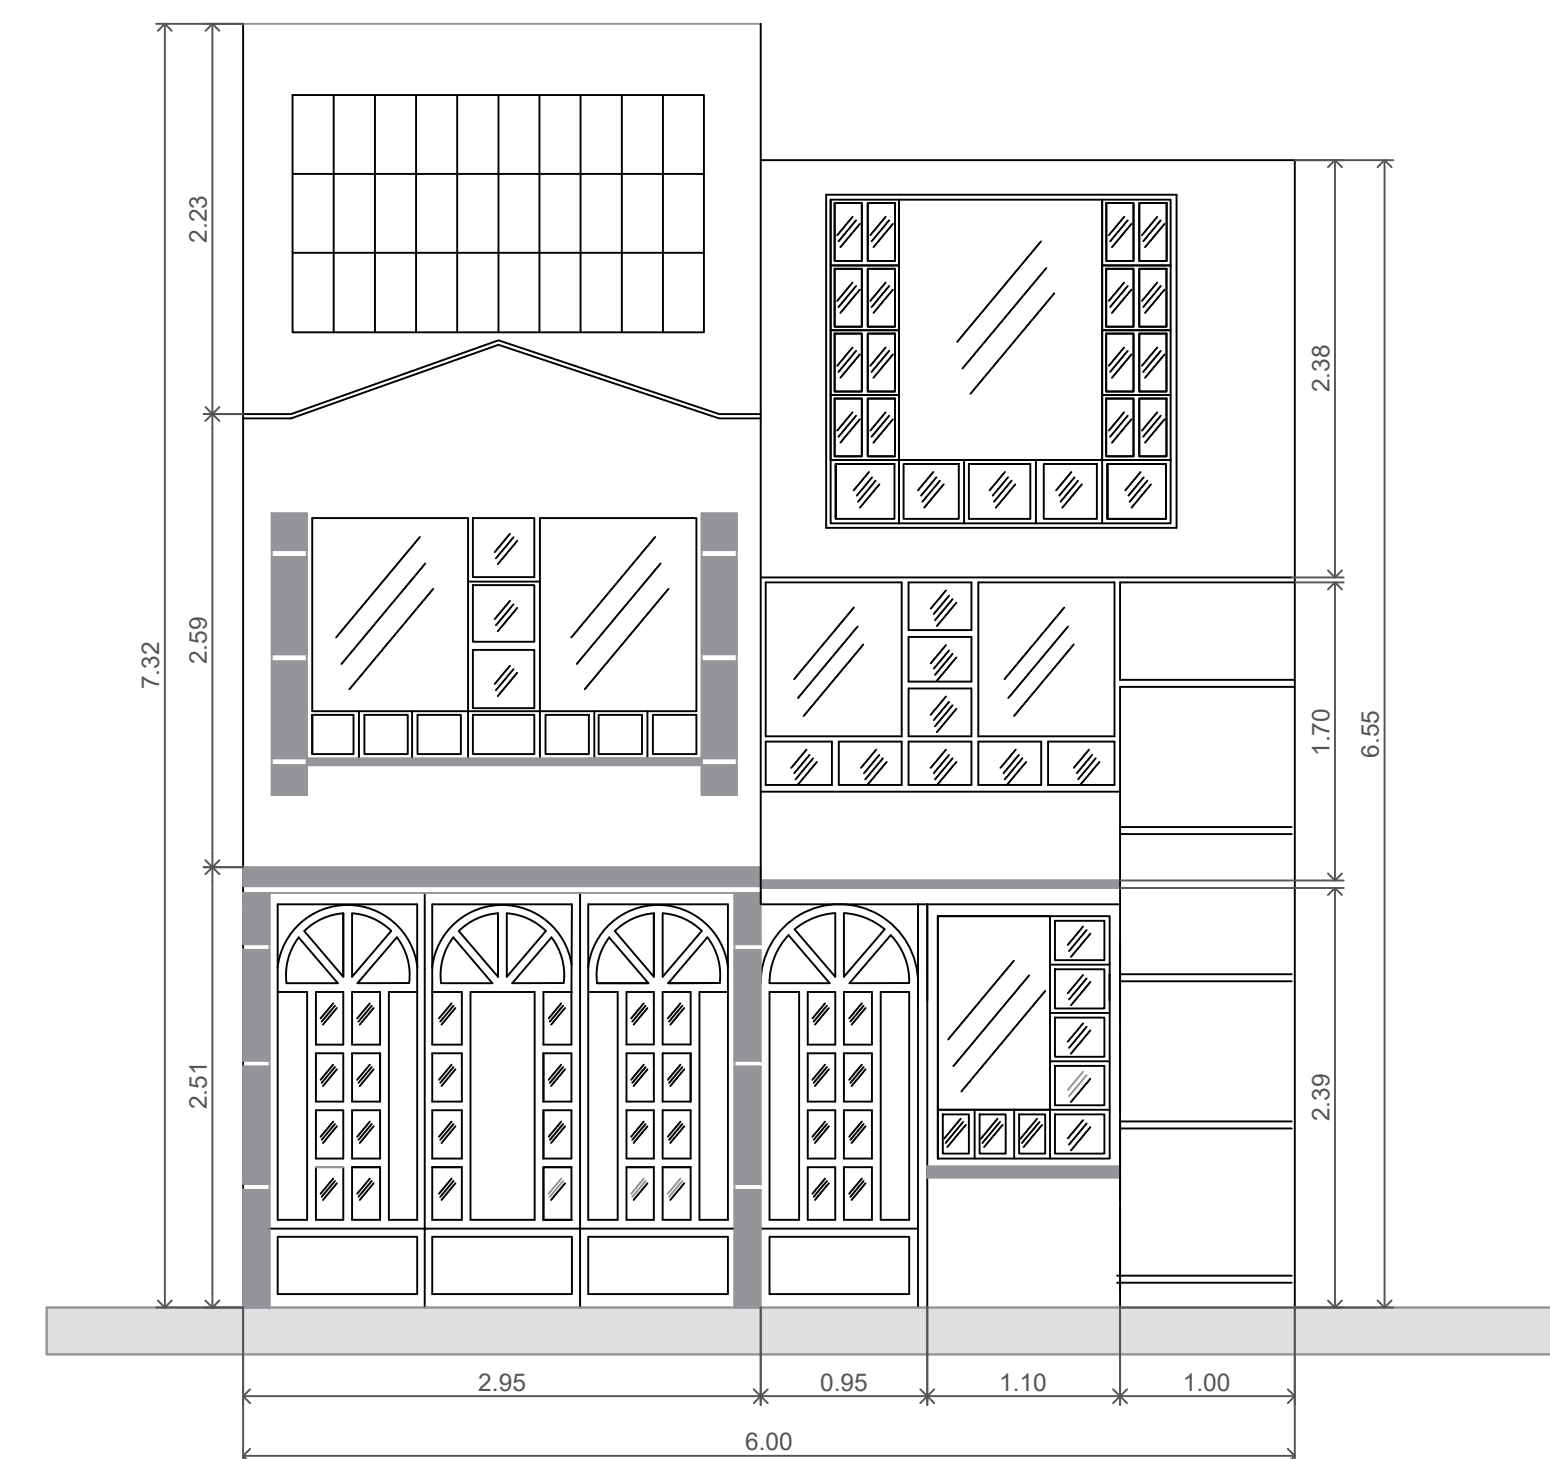

PROYECTO:

COLEGIO MUNDO  
INFORMÁTICO

DIRECCIÓN:

CALLE 4 A N° 4A- 52  
BARRIO  
VILLA BACHUE

PROPIETARIOS:

INMUEBLE :

IVÁN FERNANDO LEAL R  
C.C- 7179475

COLEGIO:

MARICELA LÓPEZ MORENO  
C.C-40042106

LEVANTO:

DEISY LORENA AYURE P  
C.C-1049650742  
M.P- A31102022-1049650742

OBSERVACIONES:

CONTIENE:

DESPUES:  
PLANTA TERCER NIVEL  
CORTE A-A  
CORTE B-B

FECHA:

MAYO / 2023

ATENCIÓN:

ESC:

1:50

PLANO:

4/4