
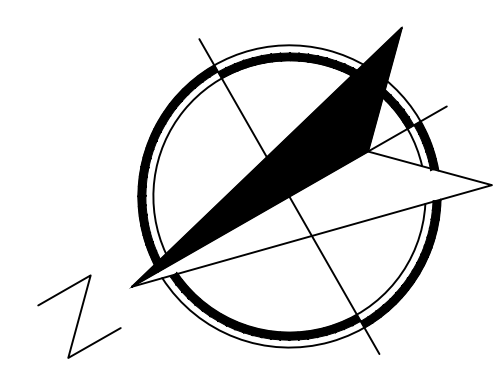


PLANTA DE PRIMER NIVEL- CON CONTEXTO:

ANTES:

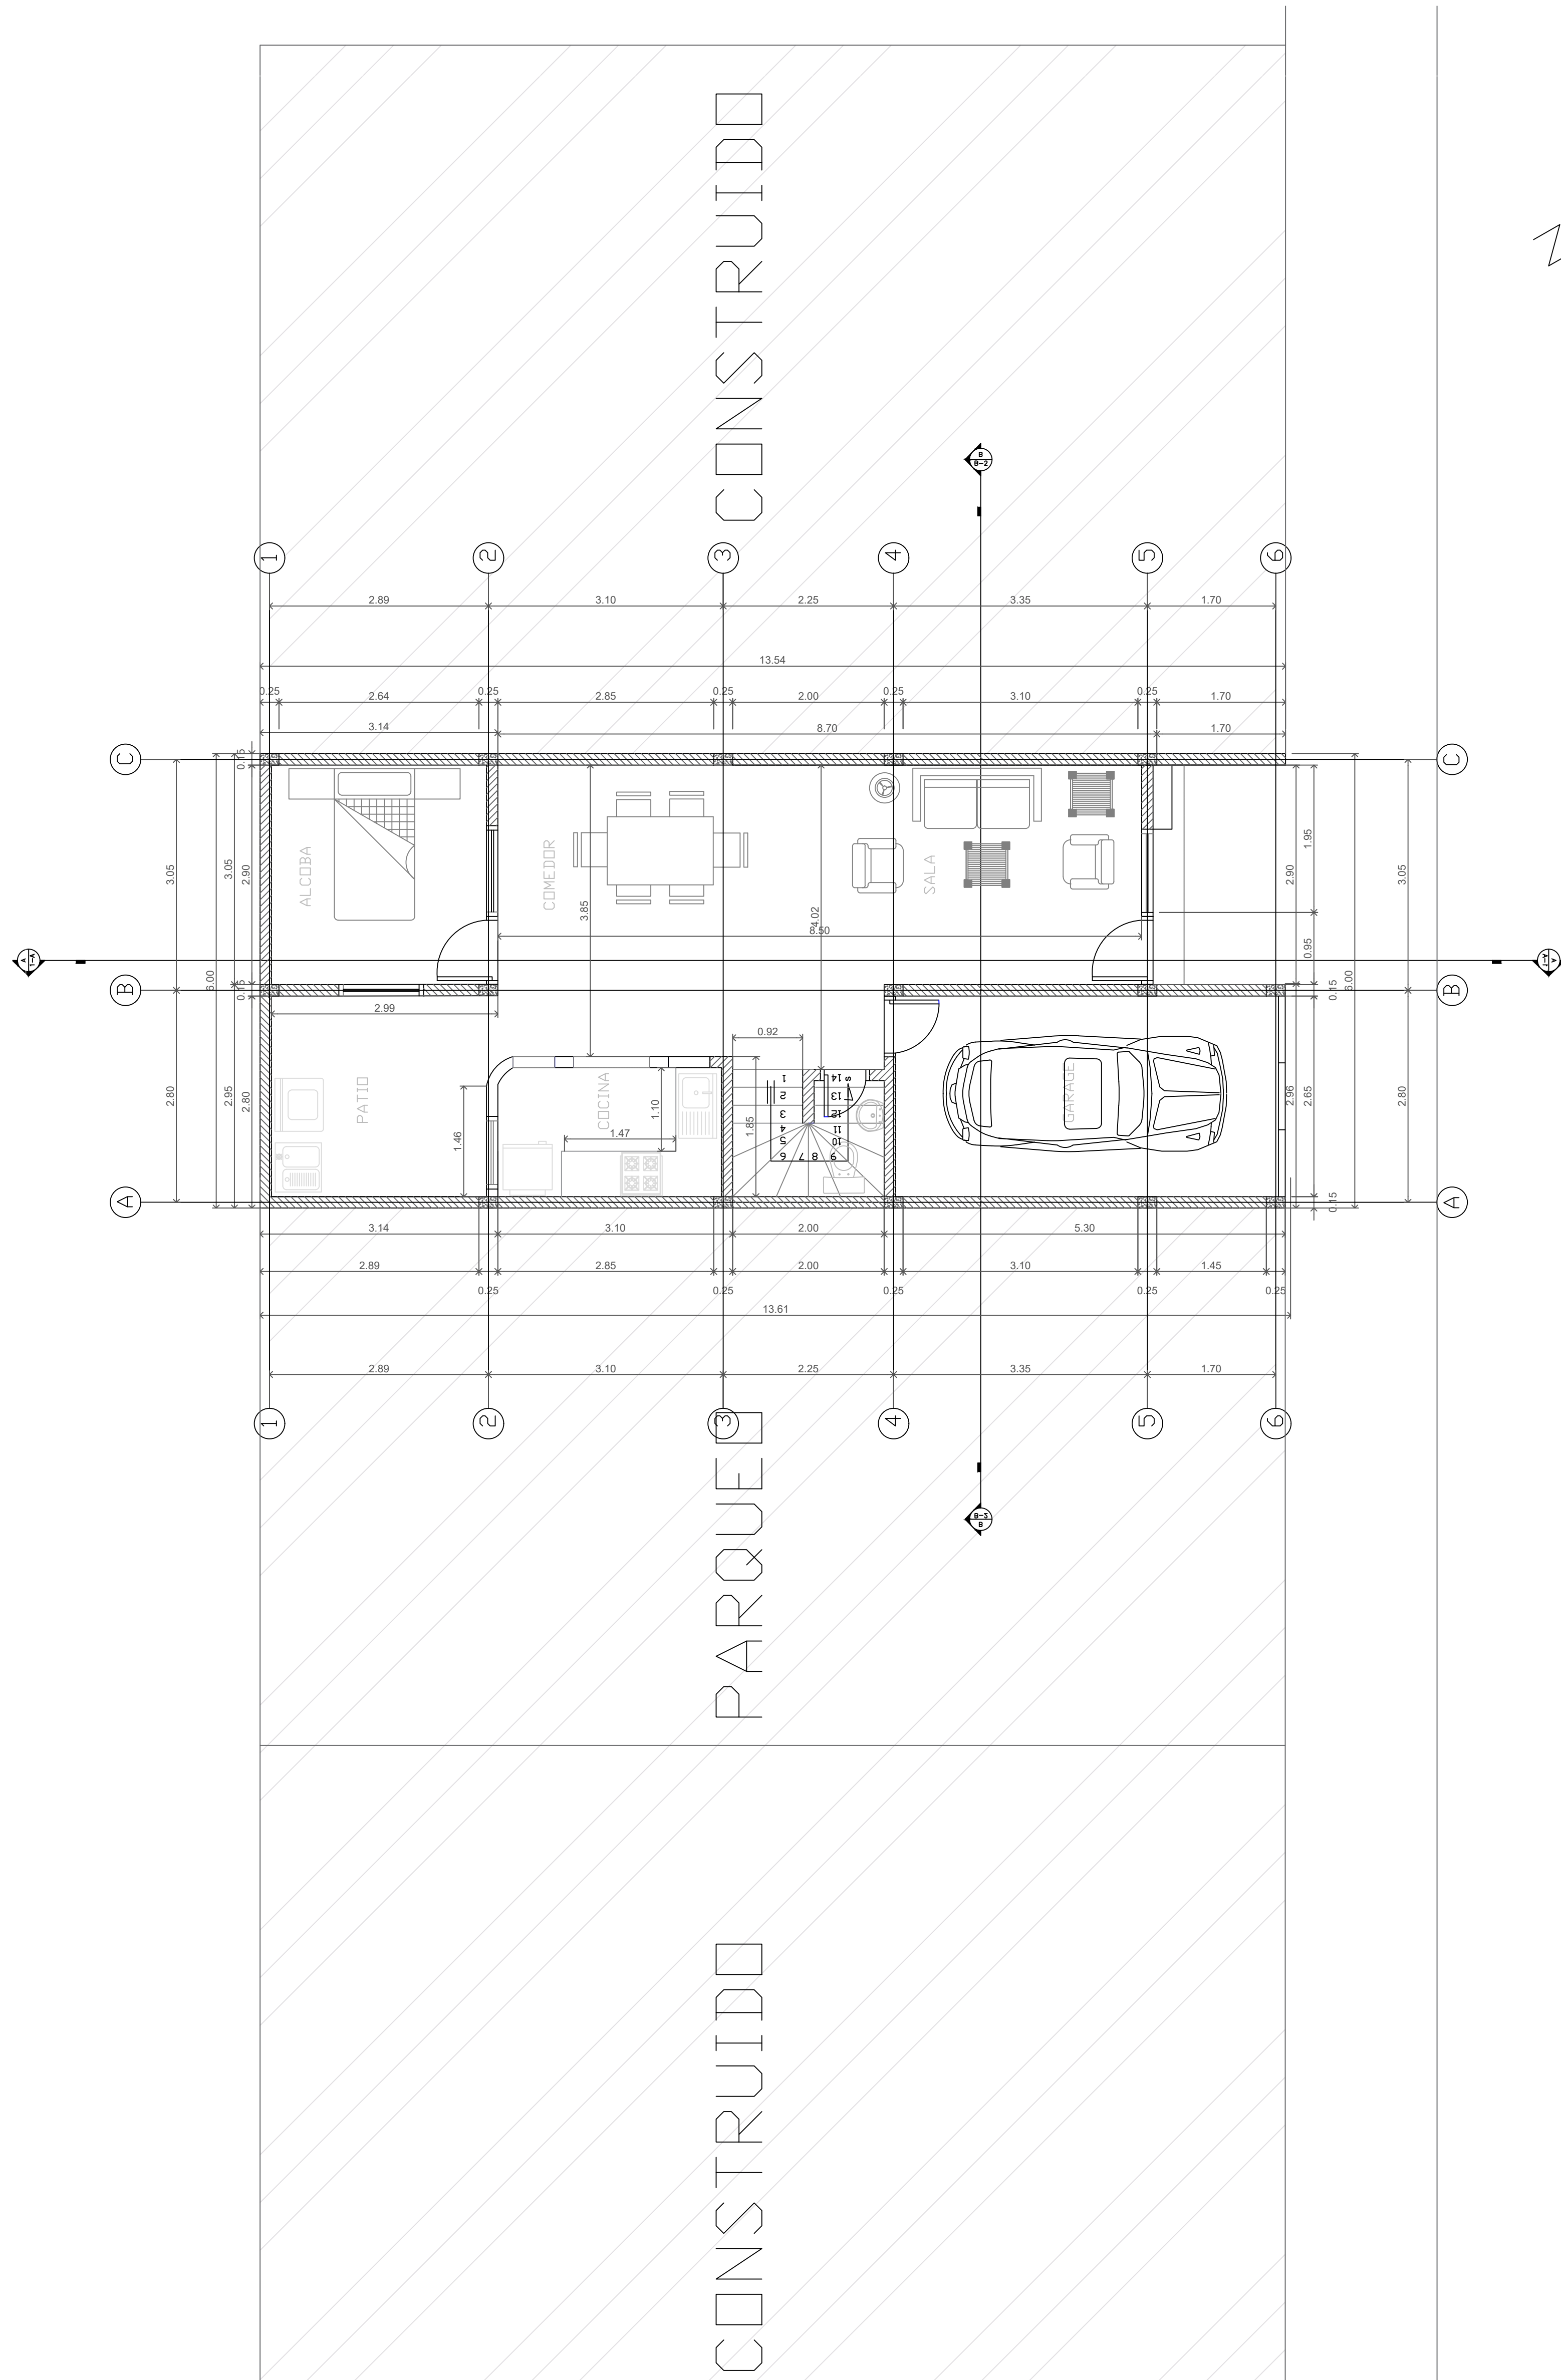

CALLE 4 A


CRA 4 A

REGISTRO FOTOGRÁFICO:

ANTES:




DESPUES:

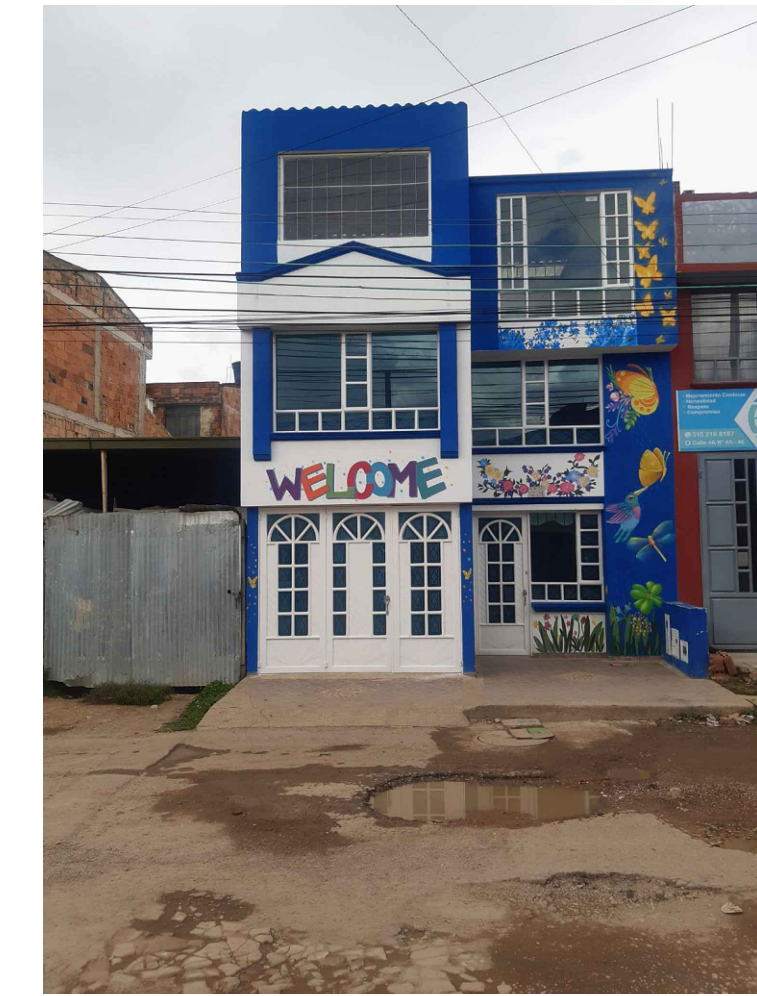


LOCALIZACIÓN:


BOYACA

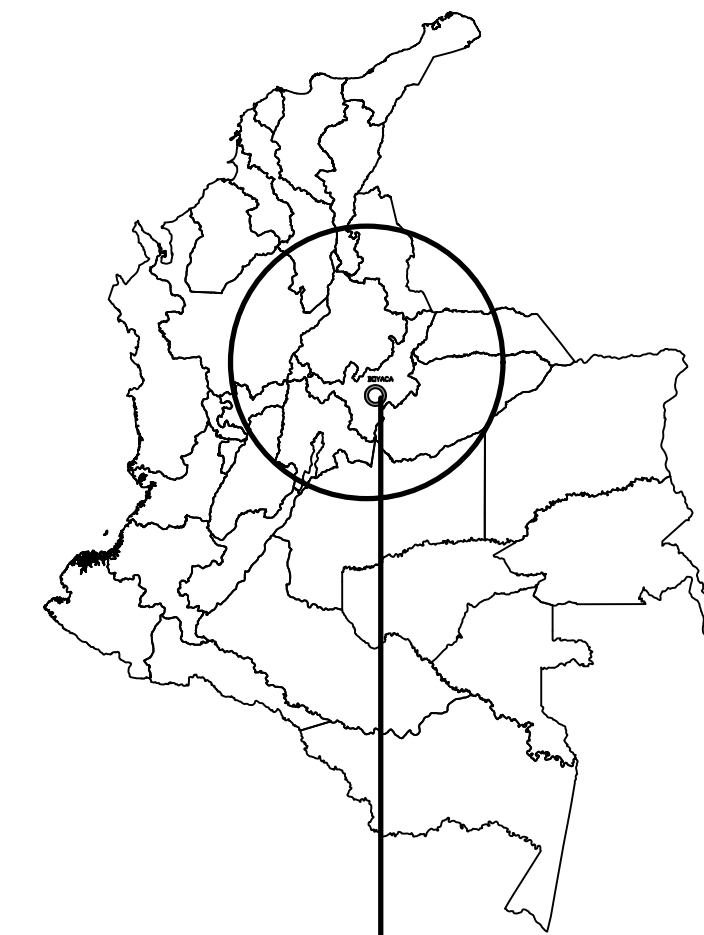

TUNJA

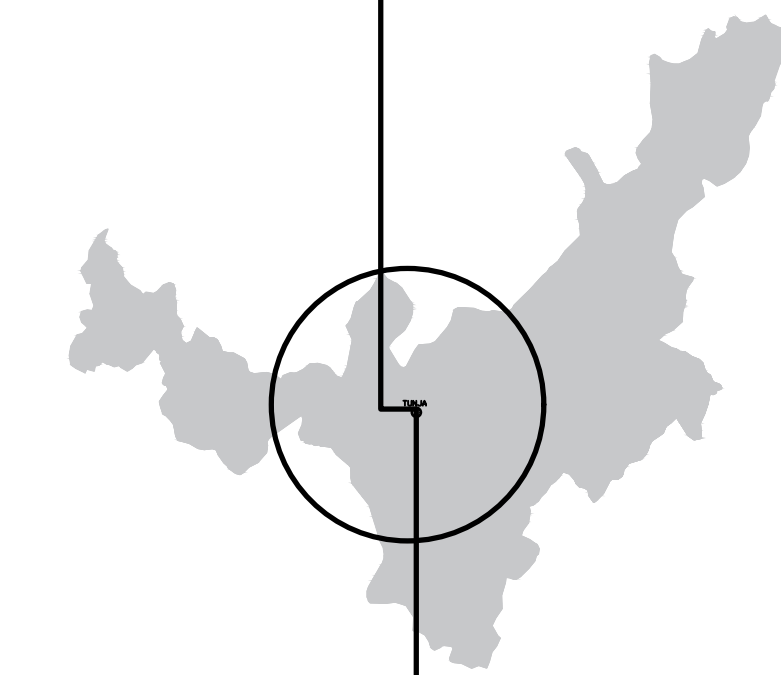

BARRIO- LA VILLA BACHUE

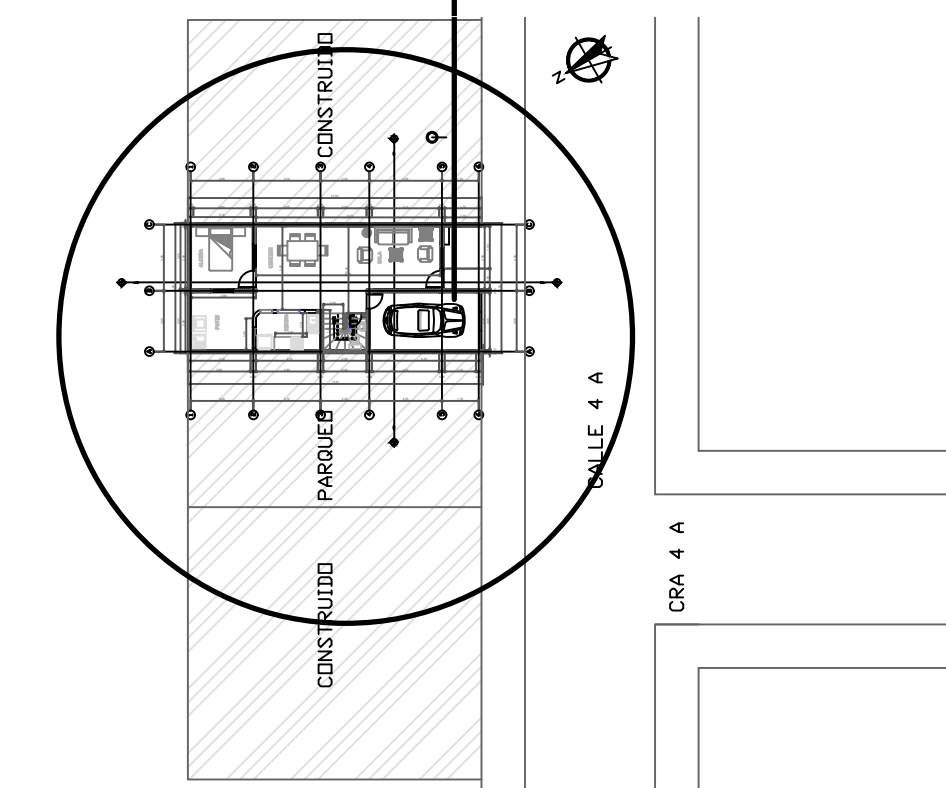

PROYECTO:

COLEGIO MUNDO INFORMÁTICO

DIRECCIÓN:

CALLE 4 A N° 4A- 52  
BARRIO  
VILLA BACHUE

PROPIETARIOS:  
INMUEBLE :

IVÁN FERNANDO LEAL R  
c.c- 7179475

COLEGIO:

MARICELA LÓPEZ MORENO  
c.c-40042106

LEVANTO:

DEISY LORENA AYURE P  
c.c-1049650742  
M.P- A31102022-1049650742

OBSERVACIONES:

CONTIENE:

ANTES:  
PLANTA DE PRIMER NIVEL  
LOCALIZACIÓN  
REGISTRO FOTOGRÁFICO  
CUADRO DE ÁREAS

FECHA:

MAYO / 2023

ATENCIÓN:

ESC:

1:50

PLANO:

1/4

CUADRO DE ÁREAS:

ÁREA DEL LOTE:	80.73 M2
ÁREA NETA DEL LOTE:	80.73 M2
ÁREA DE PRIMER PISO:	67.66 M2
ÁREA DE SEGUNDO PISO:	68.76 M2
ÁREA DE TERCER PISO:	41.00 M2
ÁREA TOTAL CONSTRUIDA	177.42 M2
ÁREA LIBRE DEL LOTE	13.77 M2

ÍNDICE DE CONSTRUCCIÓN	2.19
ÍNDICE DE OCUPACIÓN	0.8