
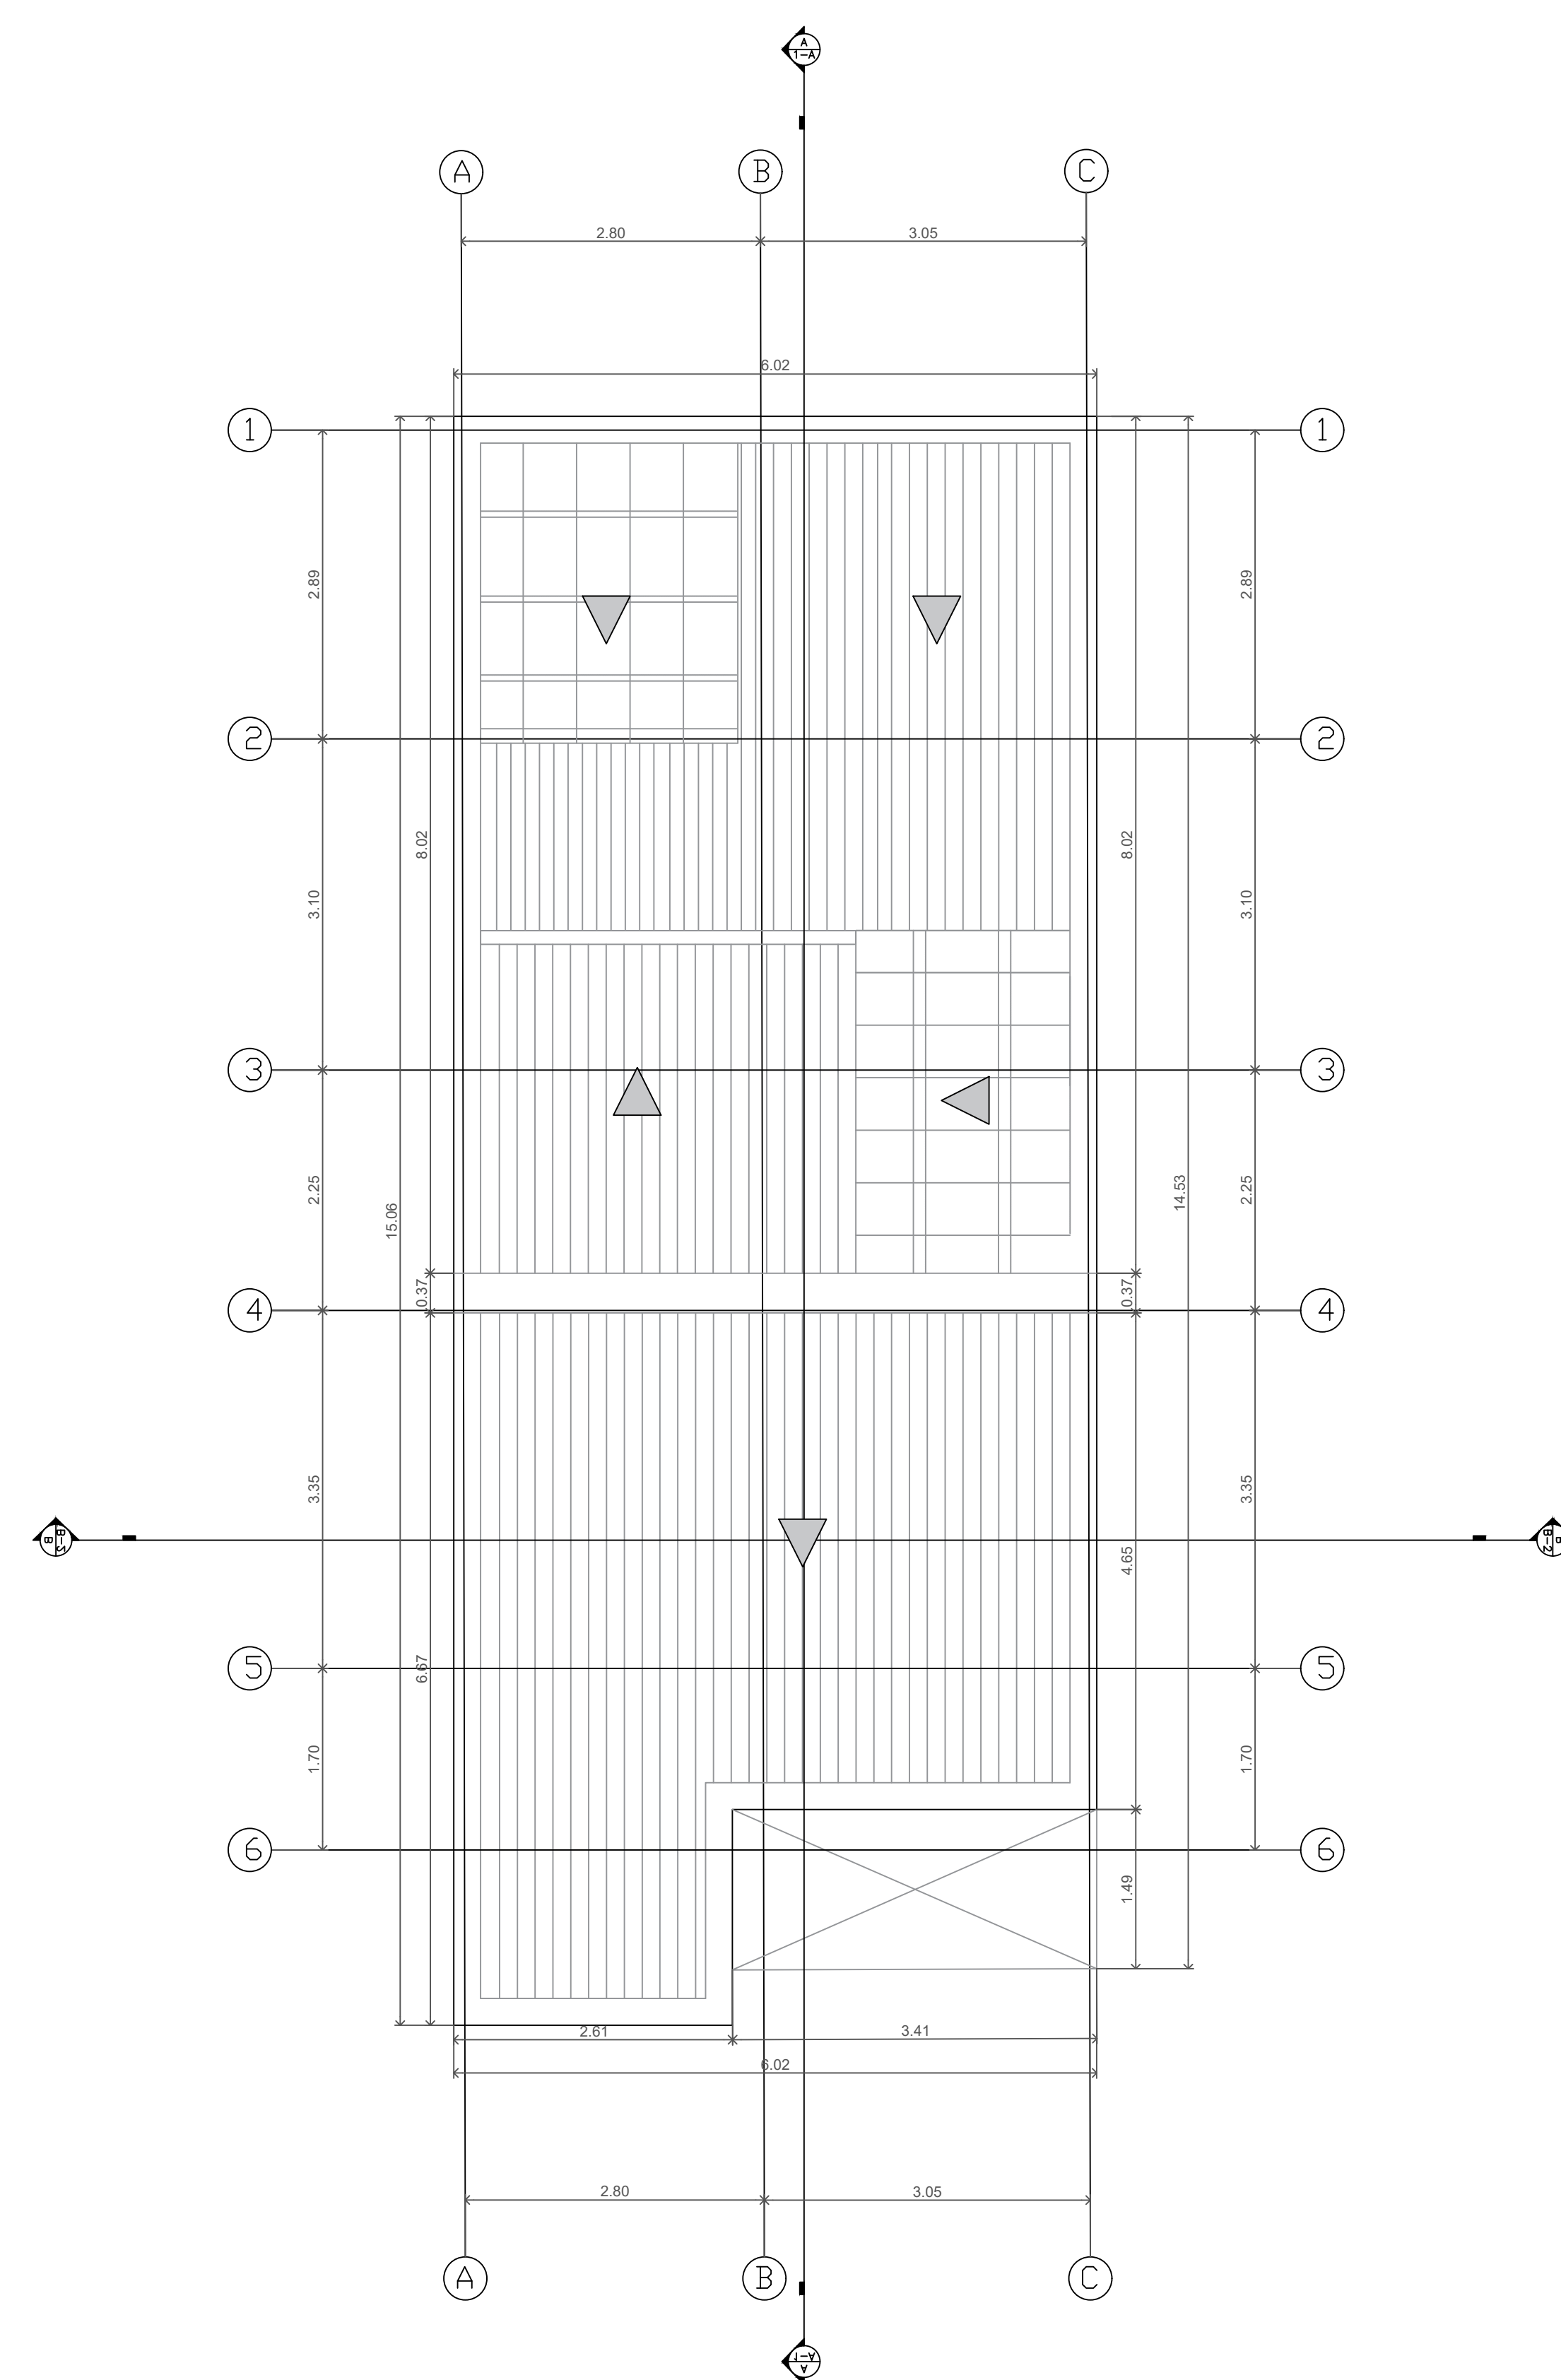
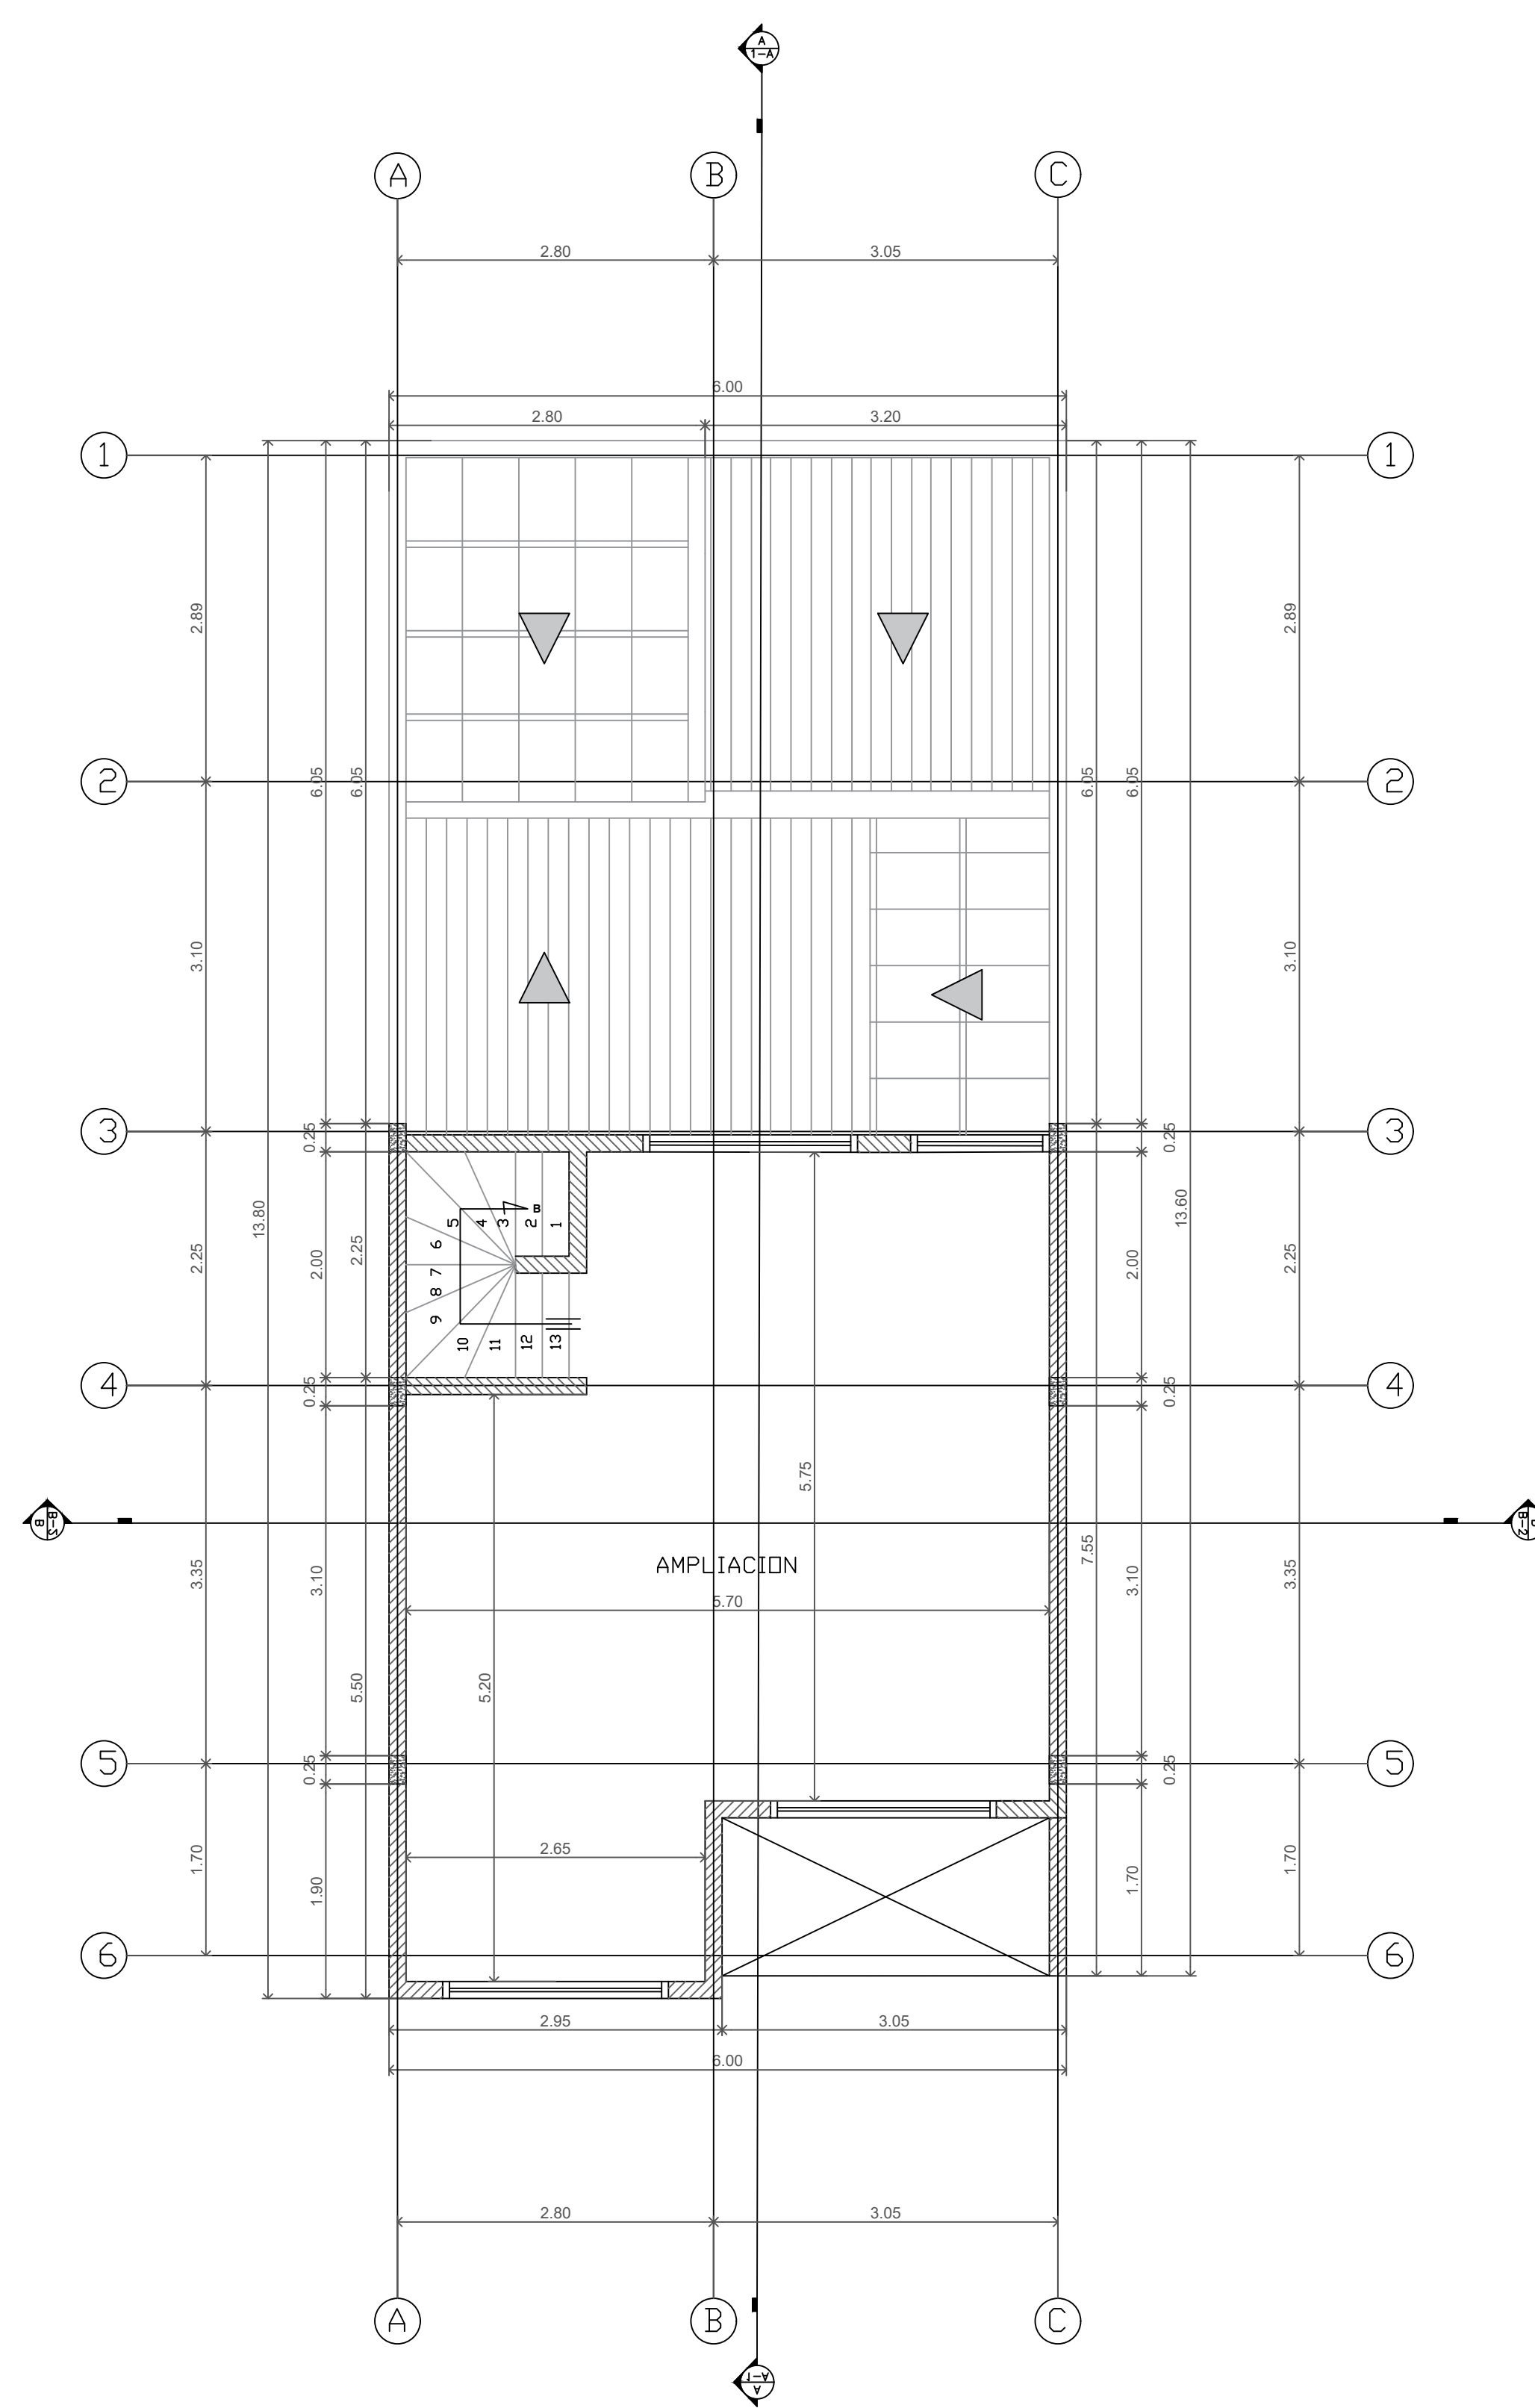


PLANTA DE SEGUNDO NIVEL

PLANTA DE TERCER NIVEL

PLANTA DE CUBIERTAS

ANTES:

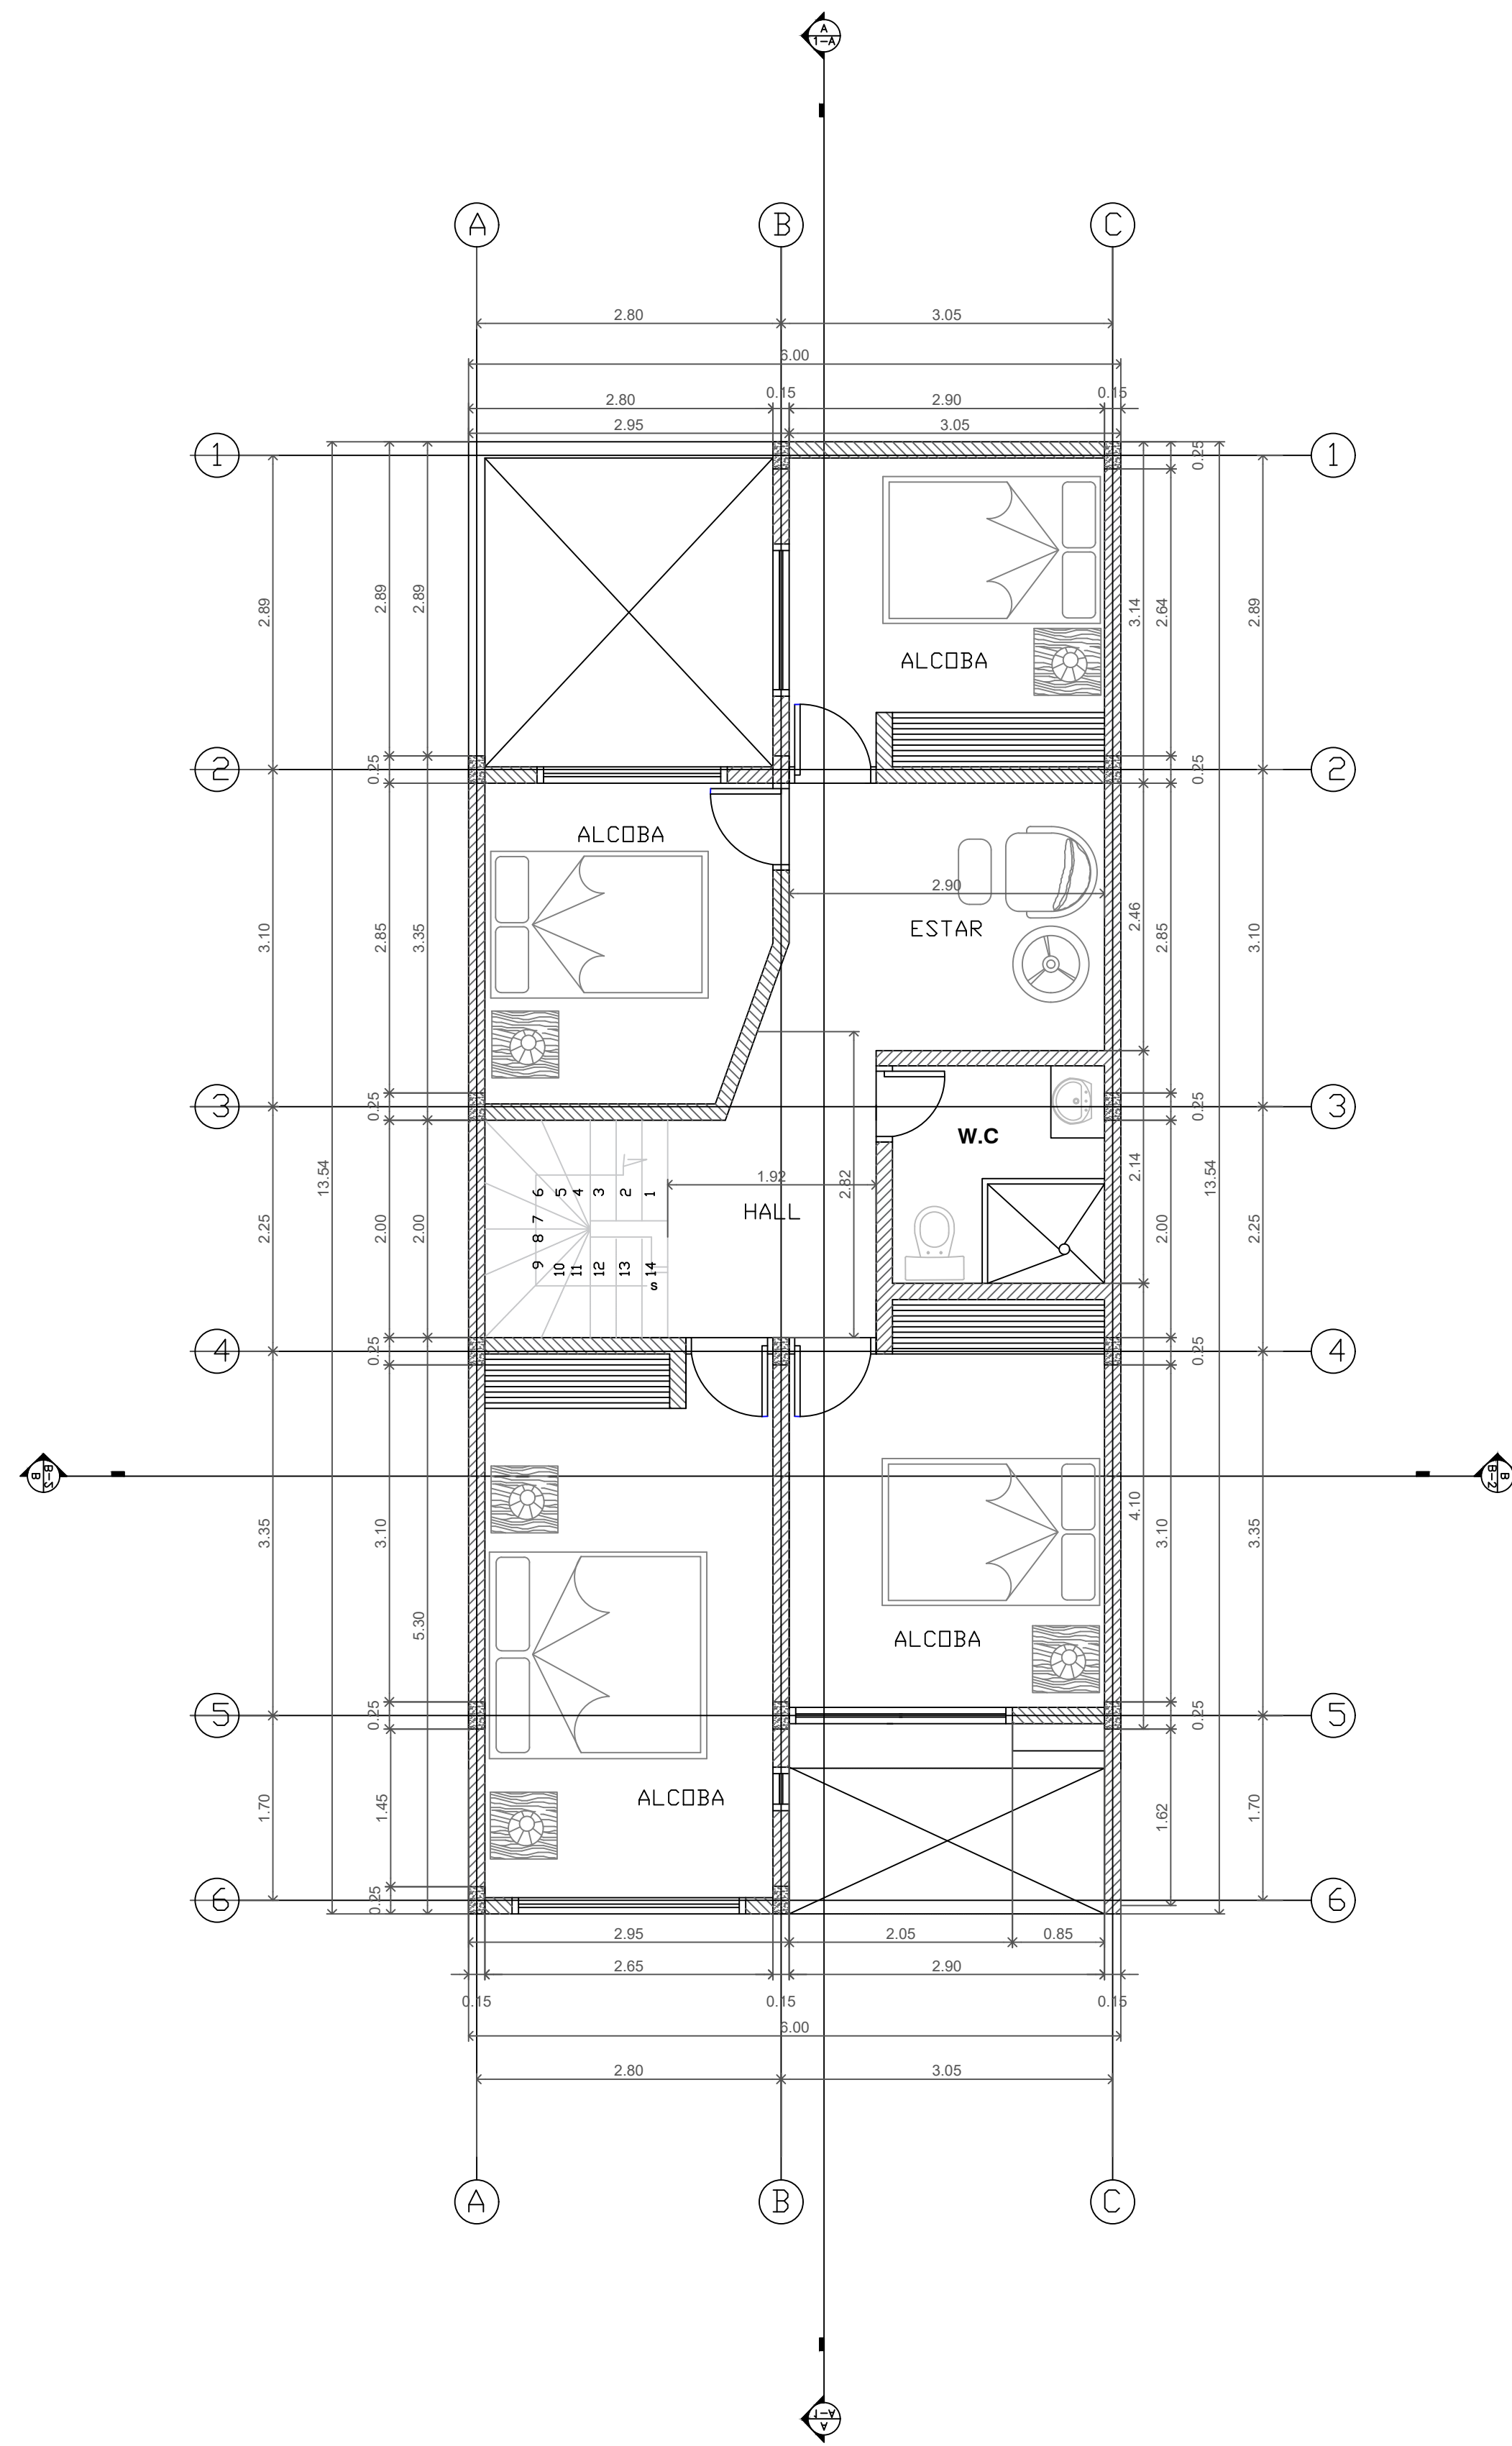

PROYECTO:

COLEGIO MUNDO
INFORMÁTICO

DIRECCIÓN:

CALLE 4 A N° 4A- 52
BARRIO
VILLA BACHUE

PROPIETARIOS:

INMUEBLE :

IVÁN FERNANDO LEAL R
C.C- 7179475

COLEGIO:

MARICELA LÓPEZ MORENO
C.C-40042106

LEVANTO:

DEISY LORENA AYURE P
C.C-1049650742
M.P- A31 102022-1049650742

OBSERVACIONES:

CONTIENE:

PLANTA DE SEGUNDO NIVEL
PLANTA DE TERCER NIVEL
PLANTA DE CUBIERTAS

FECHA:

MAYO / 2023

ATENCIÓN:

ESC:

1:50

PLANO:

2/4