
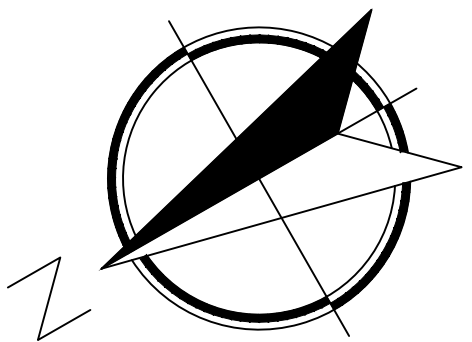


PLANTA DE PRIMER NIVEL- CON CONTEXTO:


DESPUES:

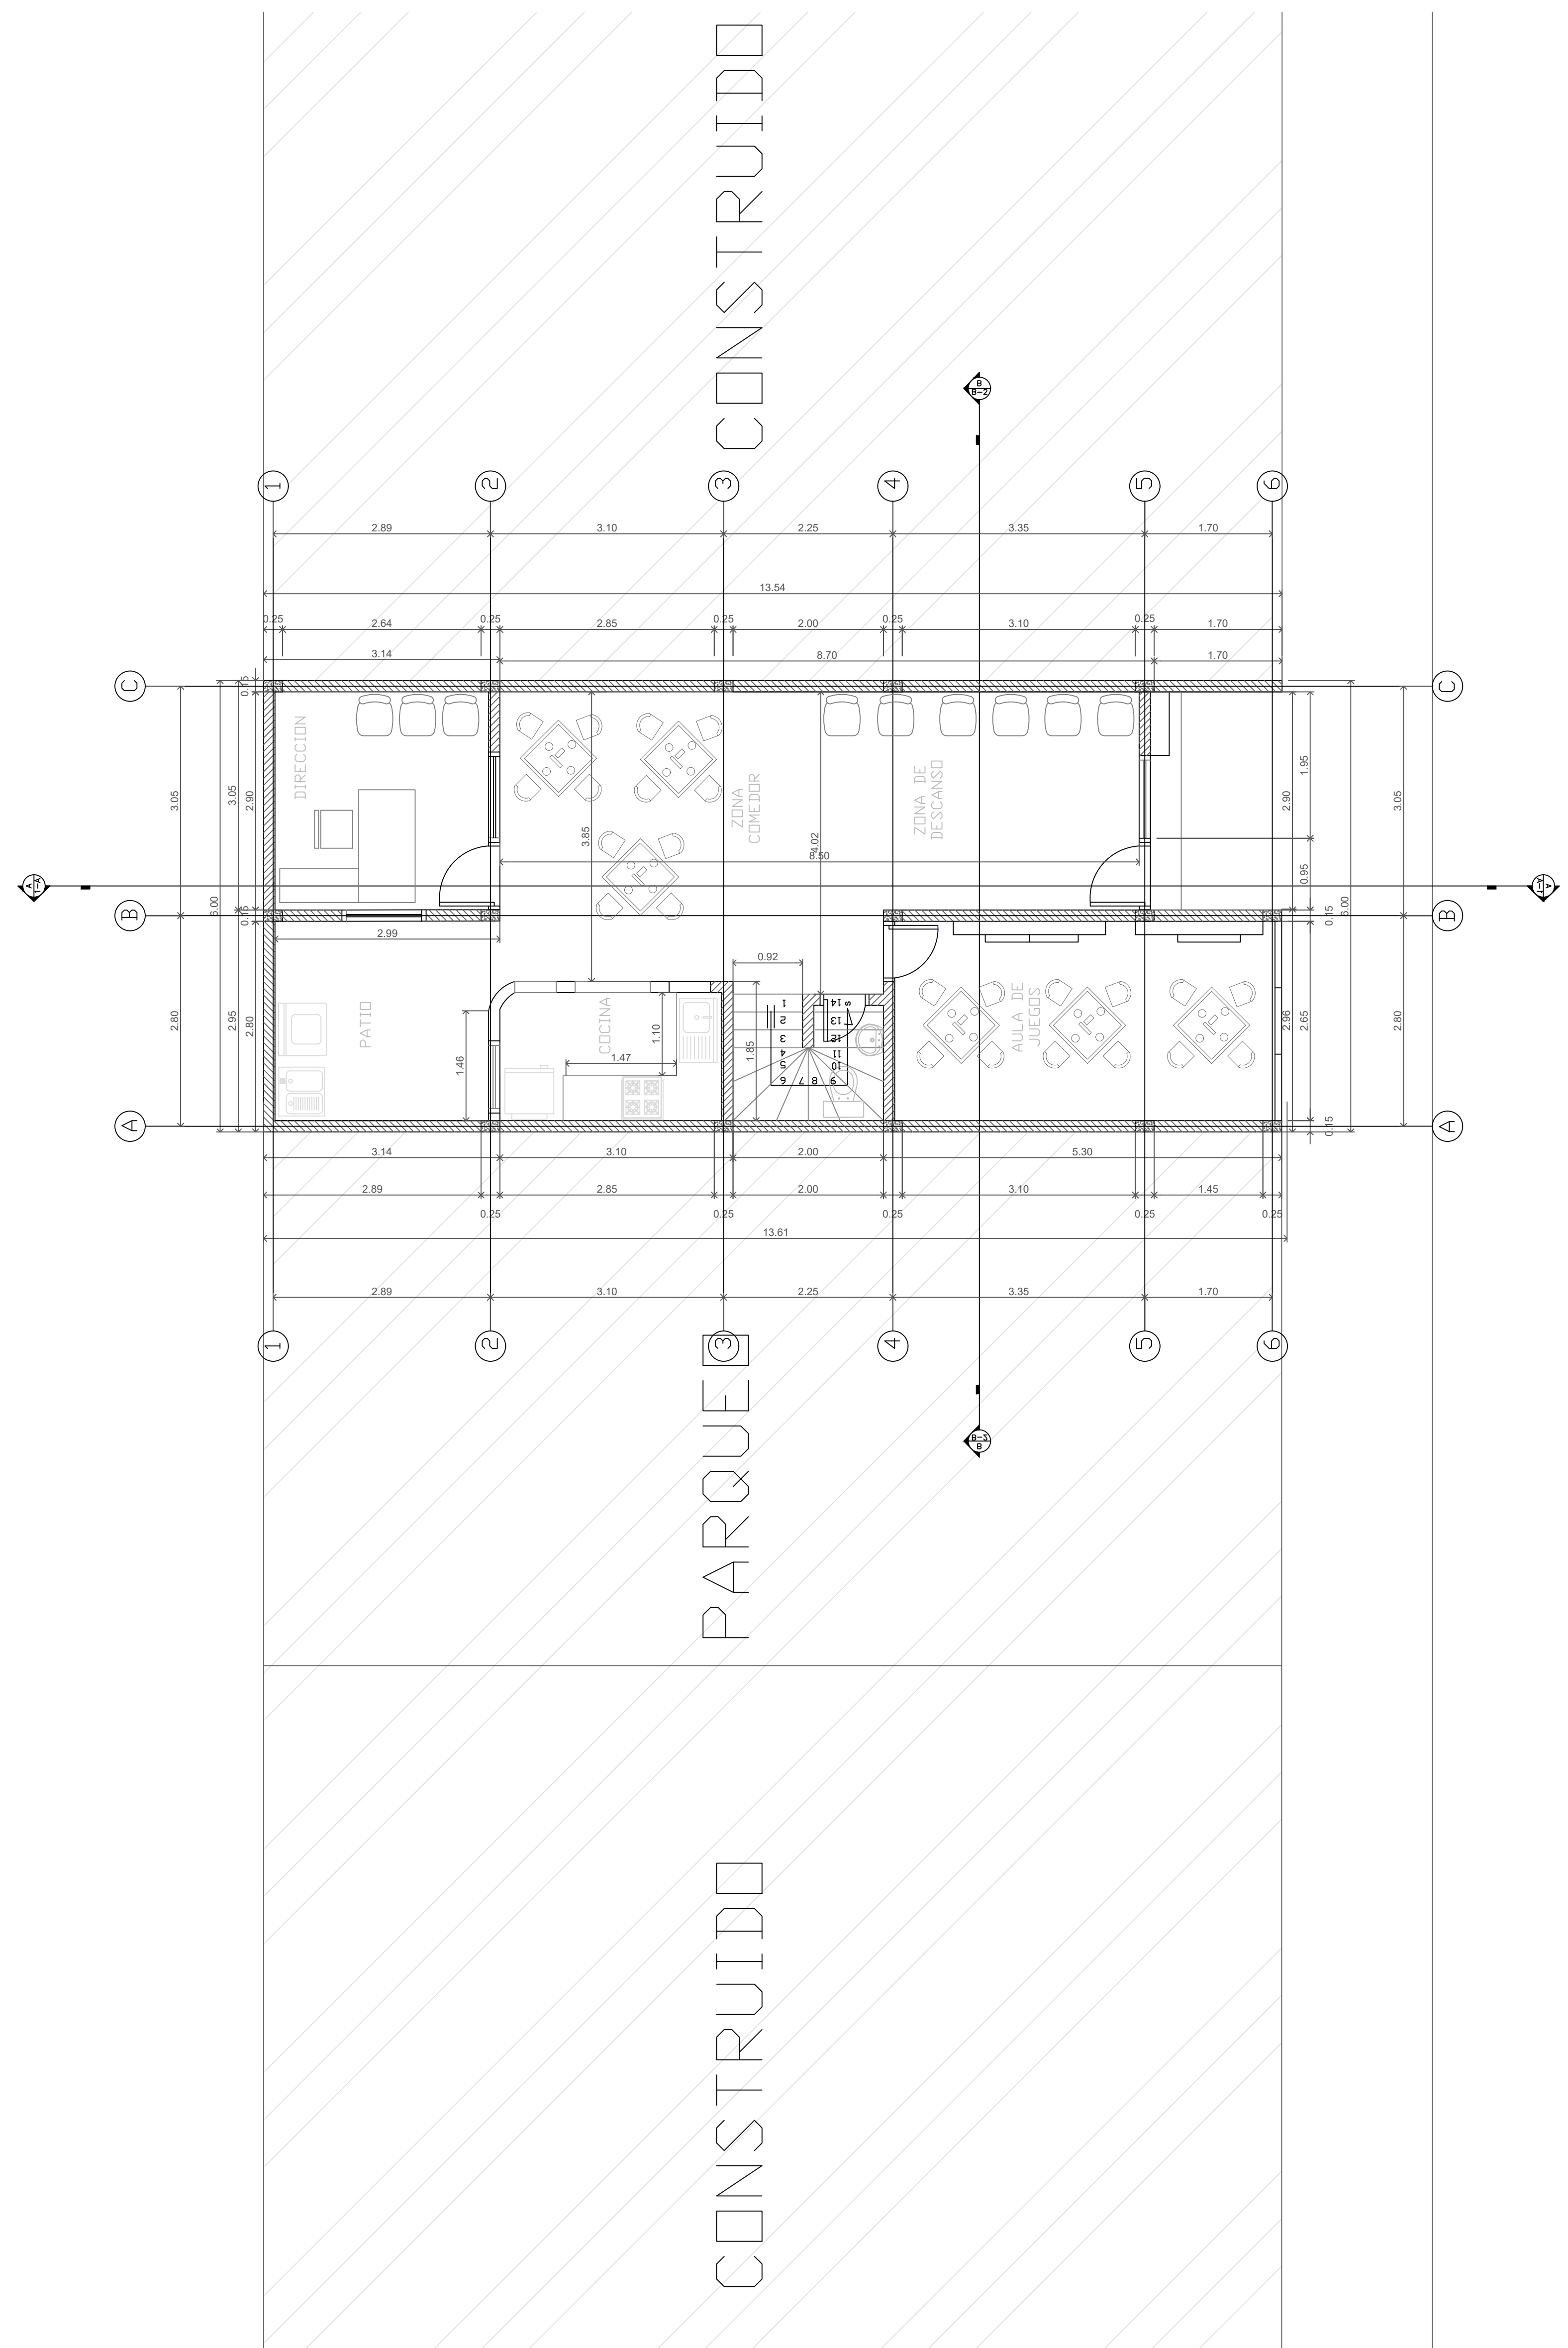

CALLE 4 A

CRA 4 A

PLANTA DE SEGUNDO NIVEL

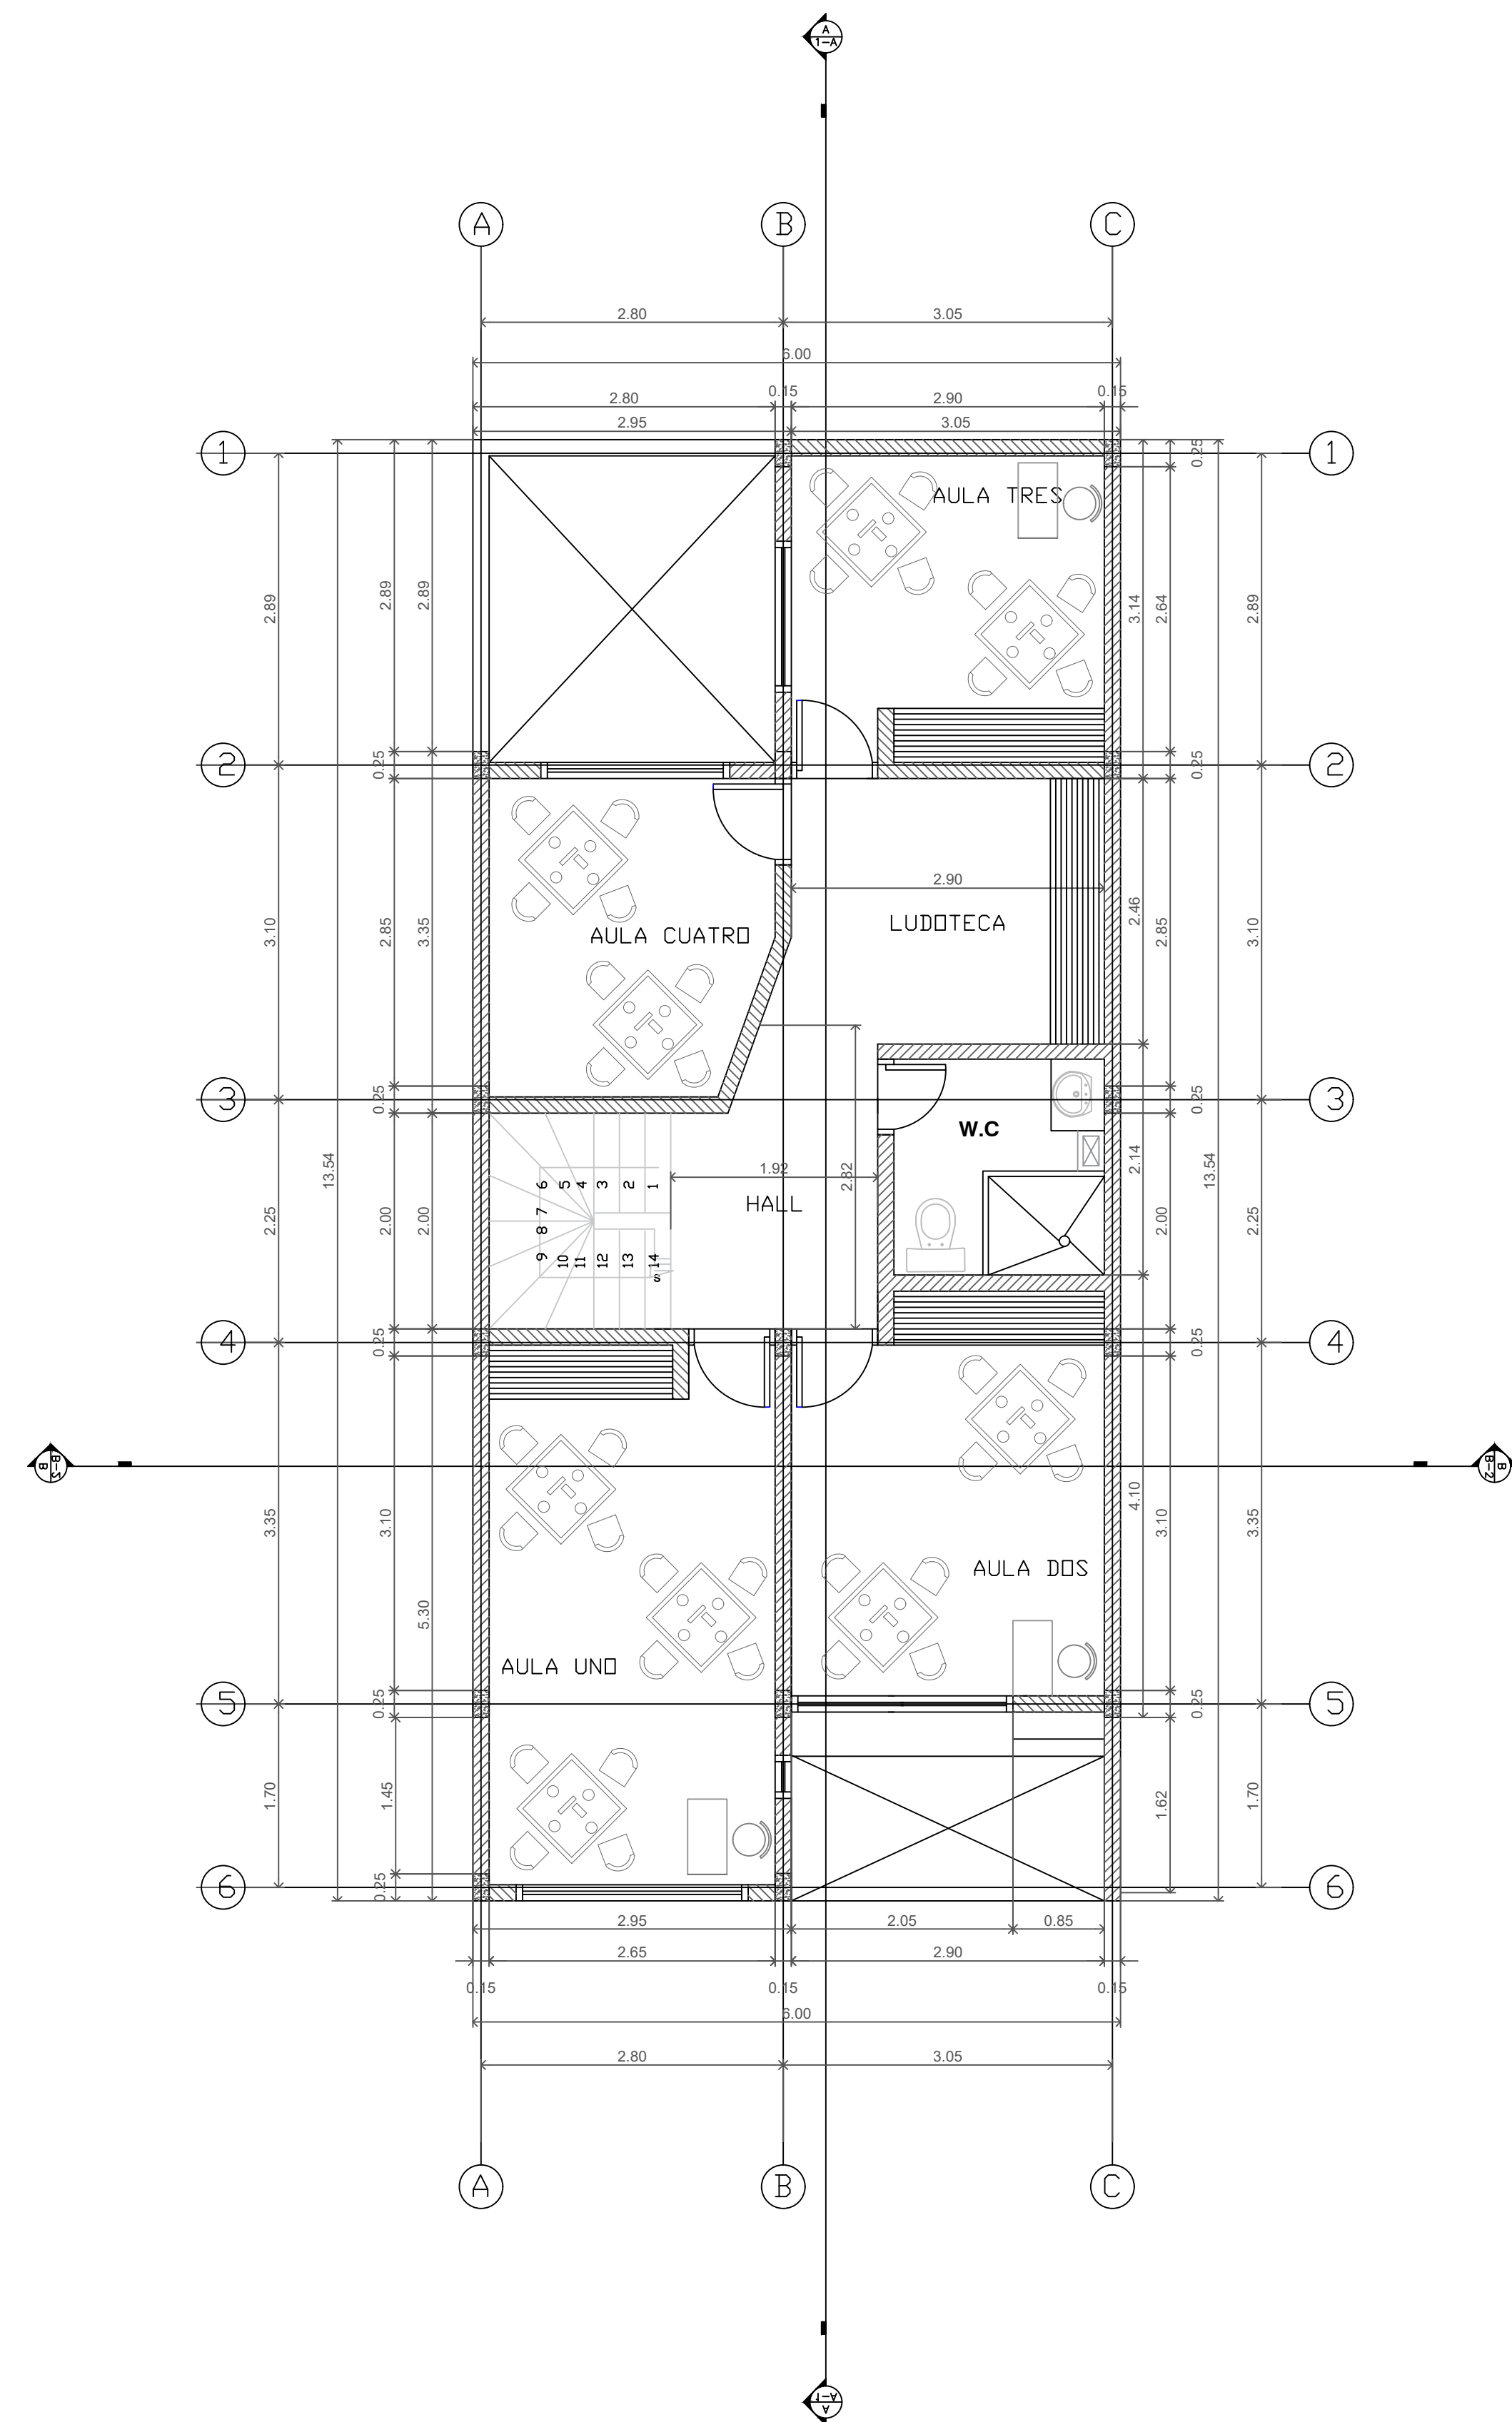

PROYECTO:
COLEGIO MUNDO
INFORMÁTICO

DIRECCIÓN:
CALLE 4 A N° 4A- 52
BARRIO
VILLA BACHUE

PROPIETARIOS:
INMUEBLE :
IVÁN FERNANDO LEAL R
C.C- 7179475
COLEGIO:
MARICELA LÓPEZ MORENO
C.C-40042106

LEVANTO:
DEISY LORENA AYURE P
C.C-1049650742
M.P- A31102022-1049650742

OBSERVACIONES:

CONTIENE:
DESPUES:
PLANTA PRIMER NIVEL
PLANTA DE SEGUNDO NIVEL

FECHA:
MAYO / 2023

ATENCIÓN:

ESC:
1:50

PLANO:
3/4